


勘界图

单位: m.m²

土地坐落: 盐都区盐龙街道办事处合心村三组

盐城市自然资源和规划局盐都分局

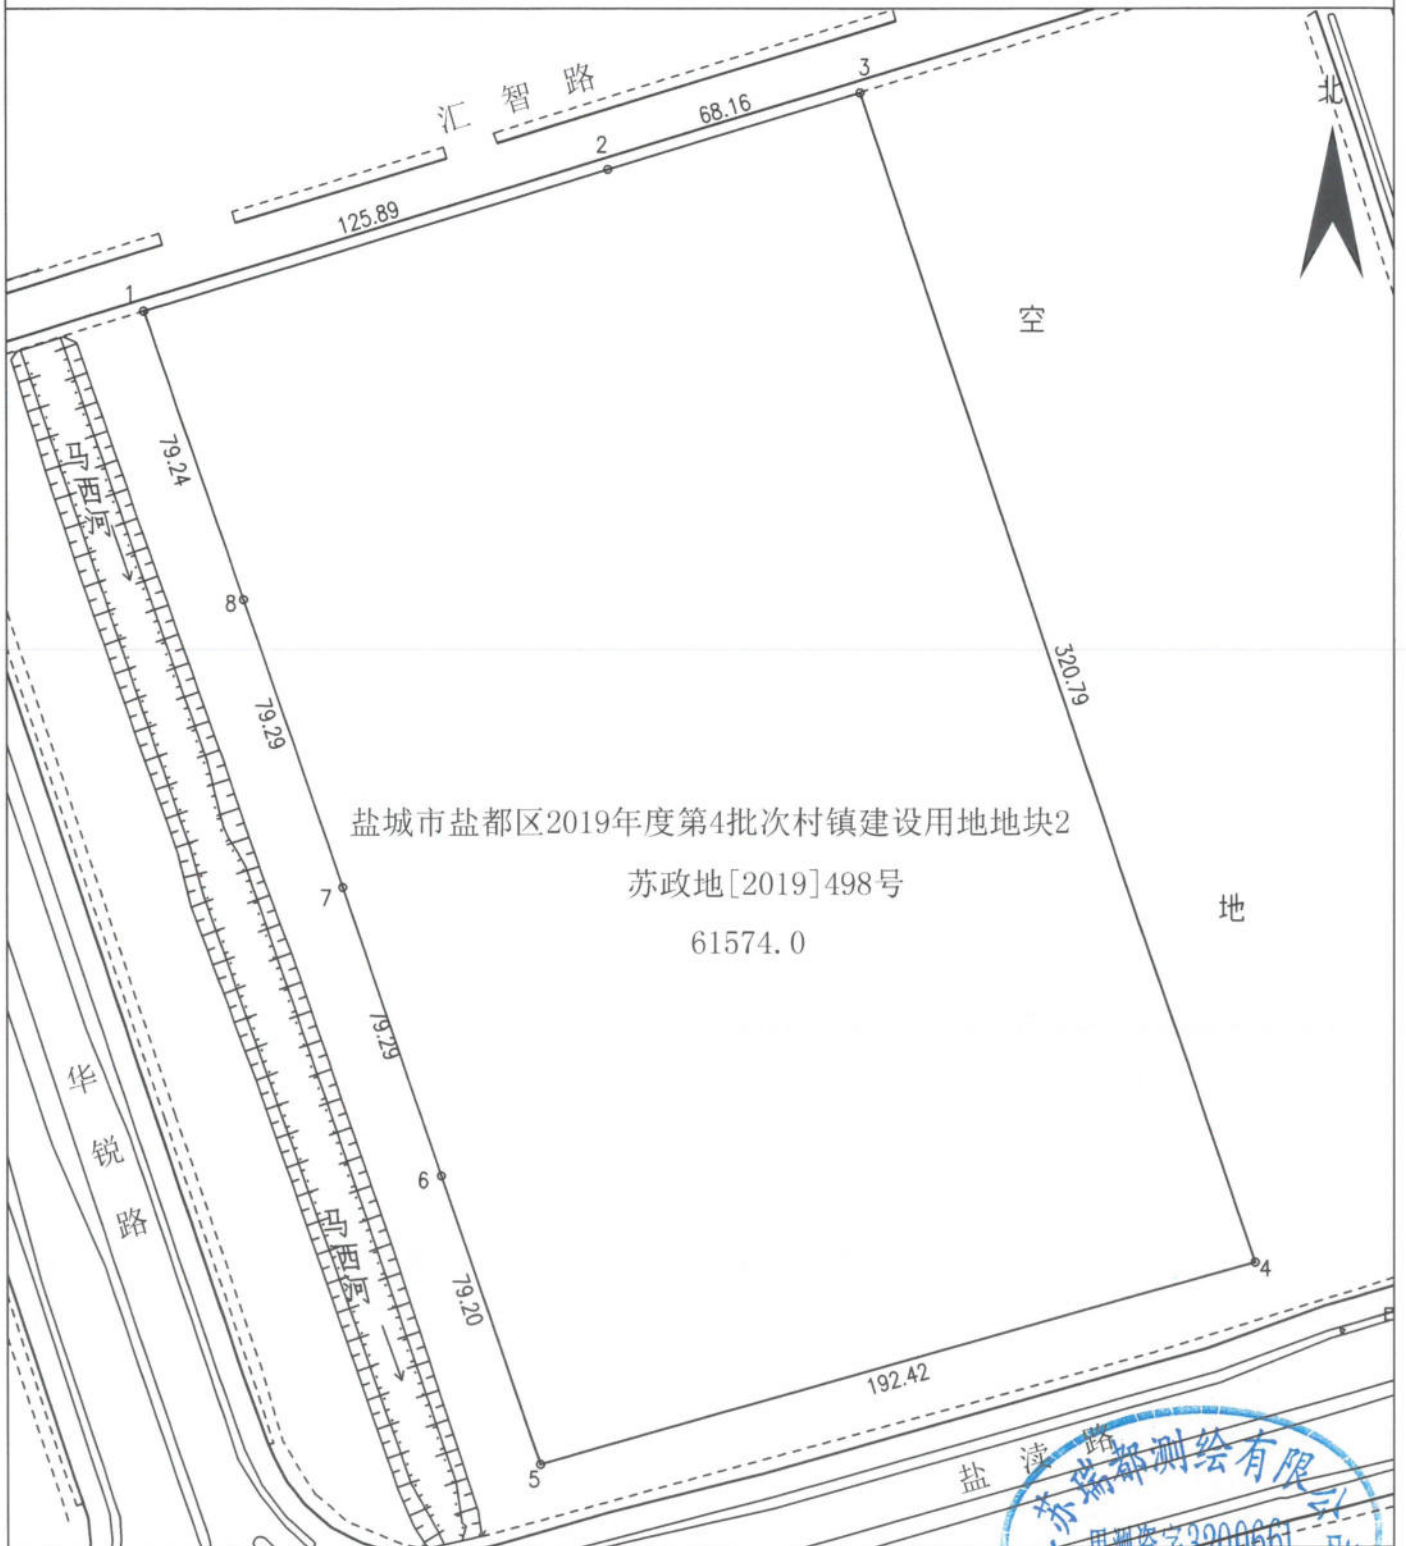

绘图日期: 2020年8月28日

1:2000

审核日期: 2020年8月28日

