


宗地 图

单位：m.m²

土地坐落：盐龙街道办事处先锋居委会四组、合心居委会二组

盐城市自然资源和规划局盐都分局

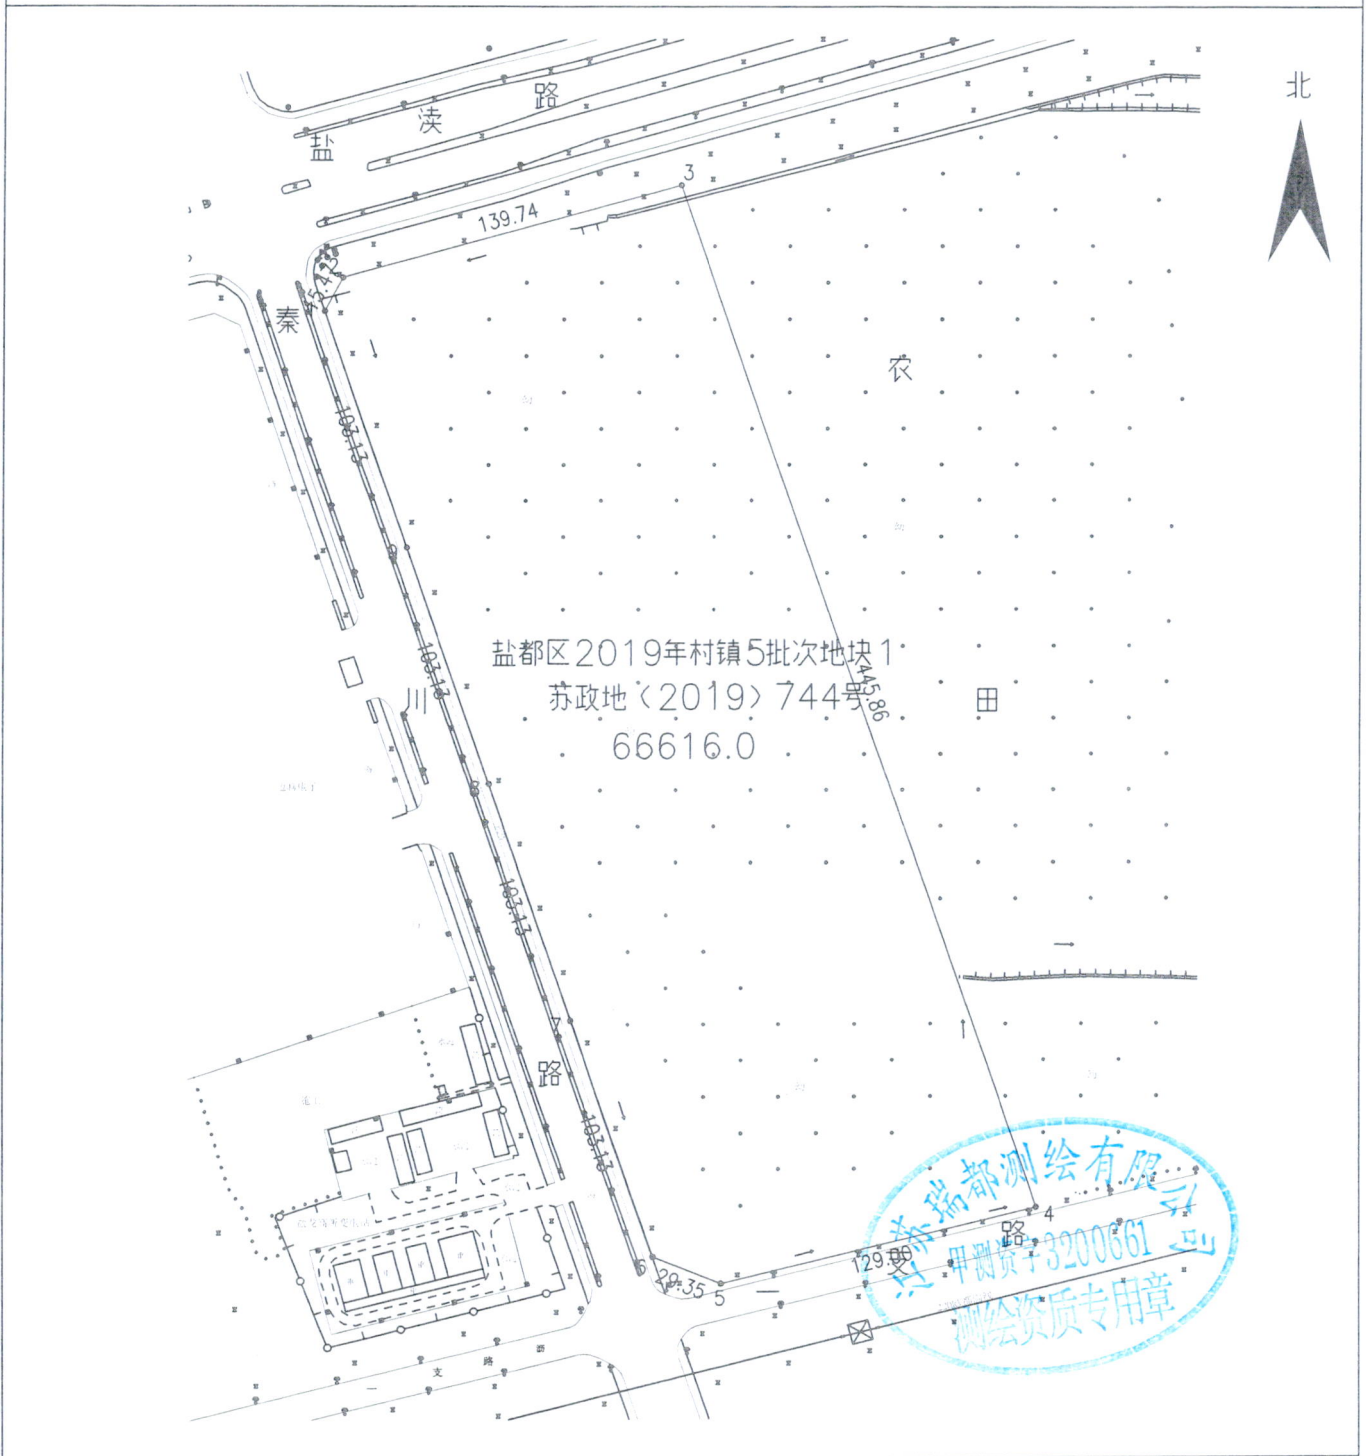

绘图日期：2019年12月18日

1:3000

绘图员：施海琪

审核日期：2019年12月18日

审核员：祁越