


勘界图

单位: $m.m^2$

土地坐落: 盐城市盐都区盐渎街道办事处兴民居委会一组

盐城市自然资源和规划局盐都分局

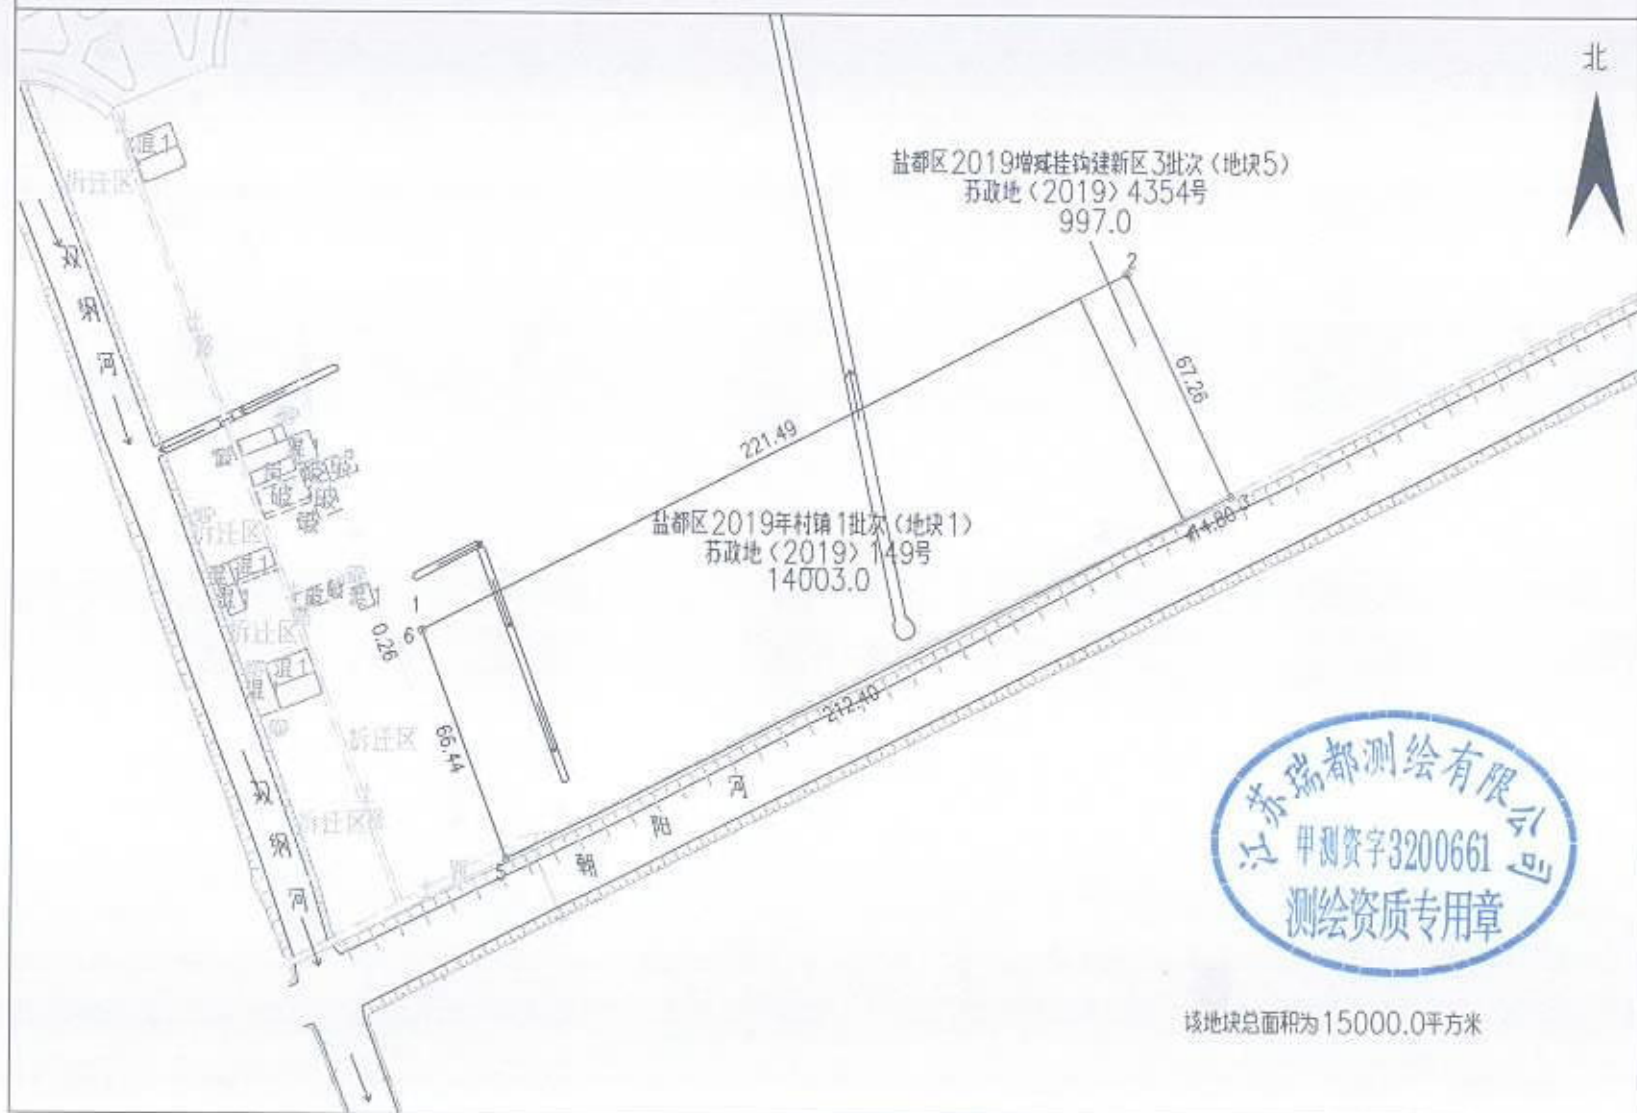

绘图日期: 2019年12月31日

1:2000

绘图员: 郝越

审核日期: 2019年12月31日

审核员: 刘希珍