


勘界图

单位: m.m²

土地坐落: 盐龙街道办事处合心居委会三组

盐城市自然资源和规划局盐都分局

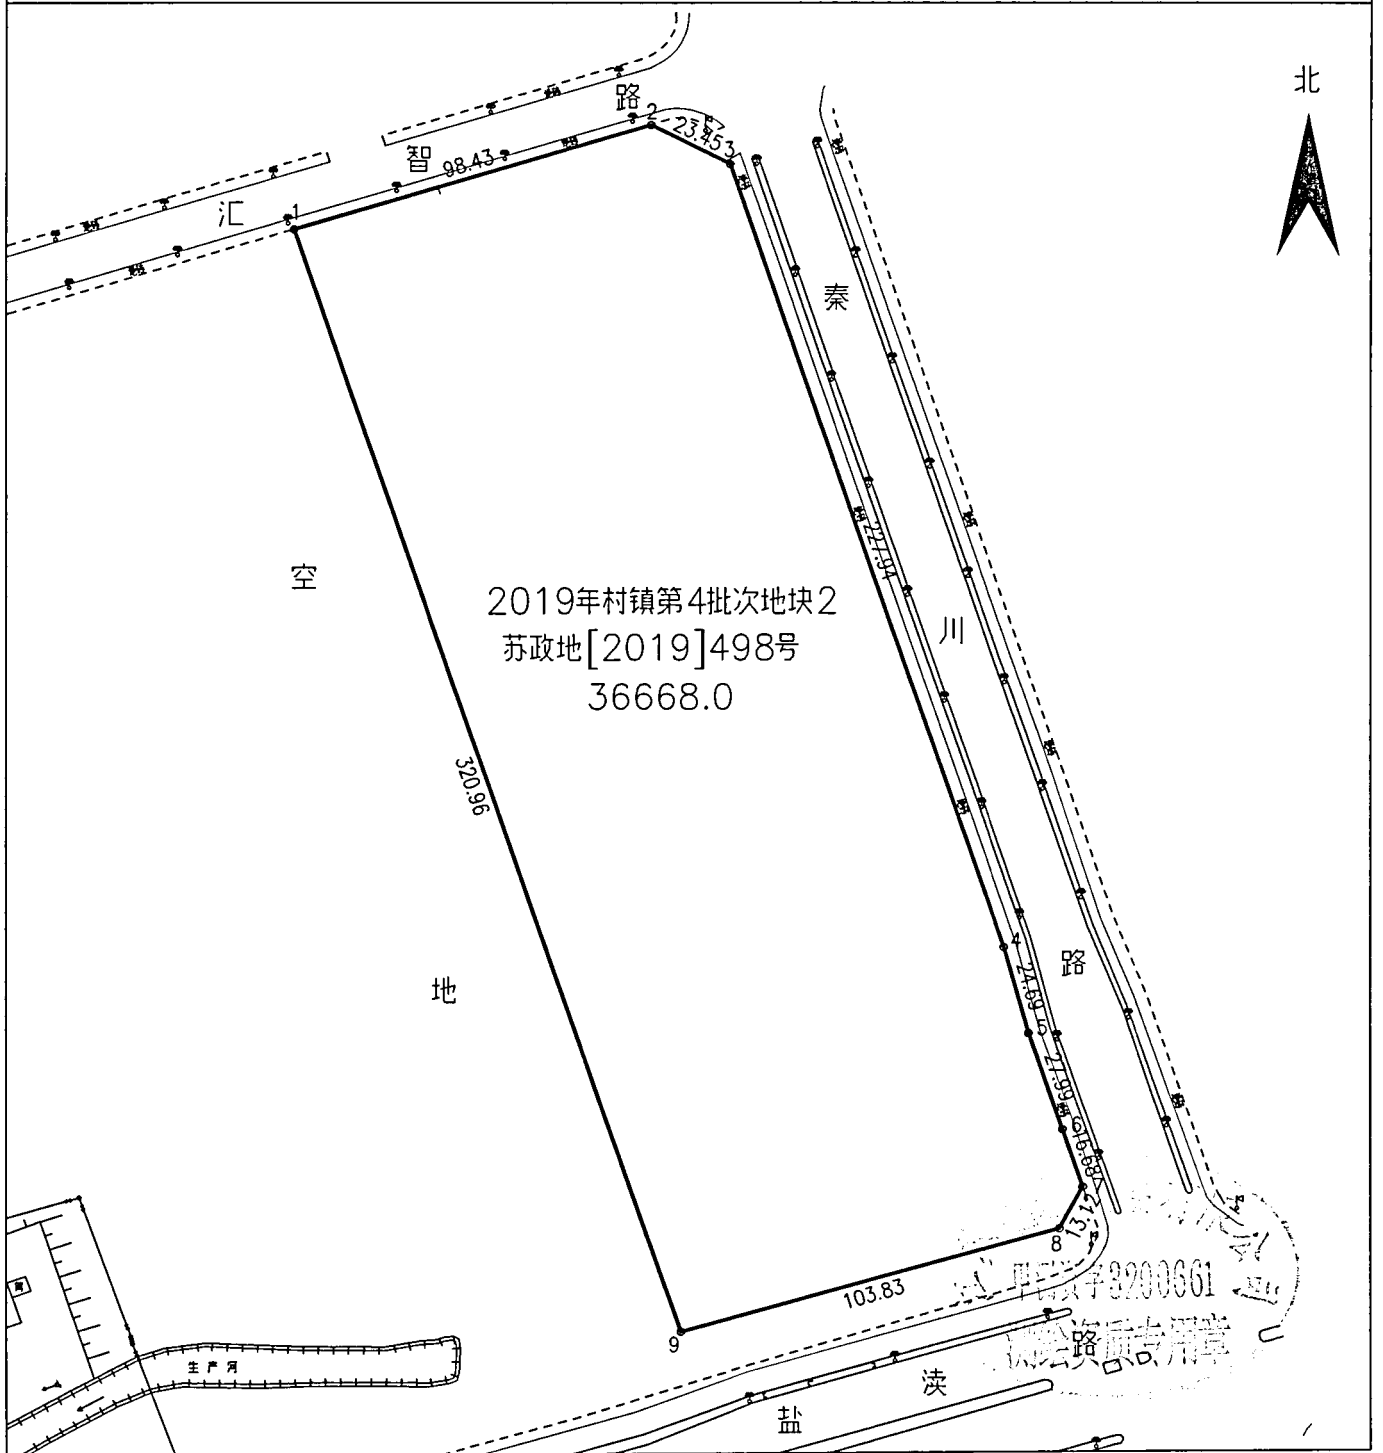

绘图日期: 2020年6月10日

1:2000

绘图员: 祁越

审核日期: 2020年6月10日

审核员: 刘希珍