


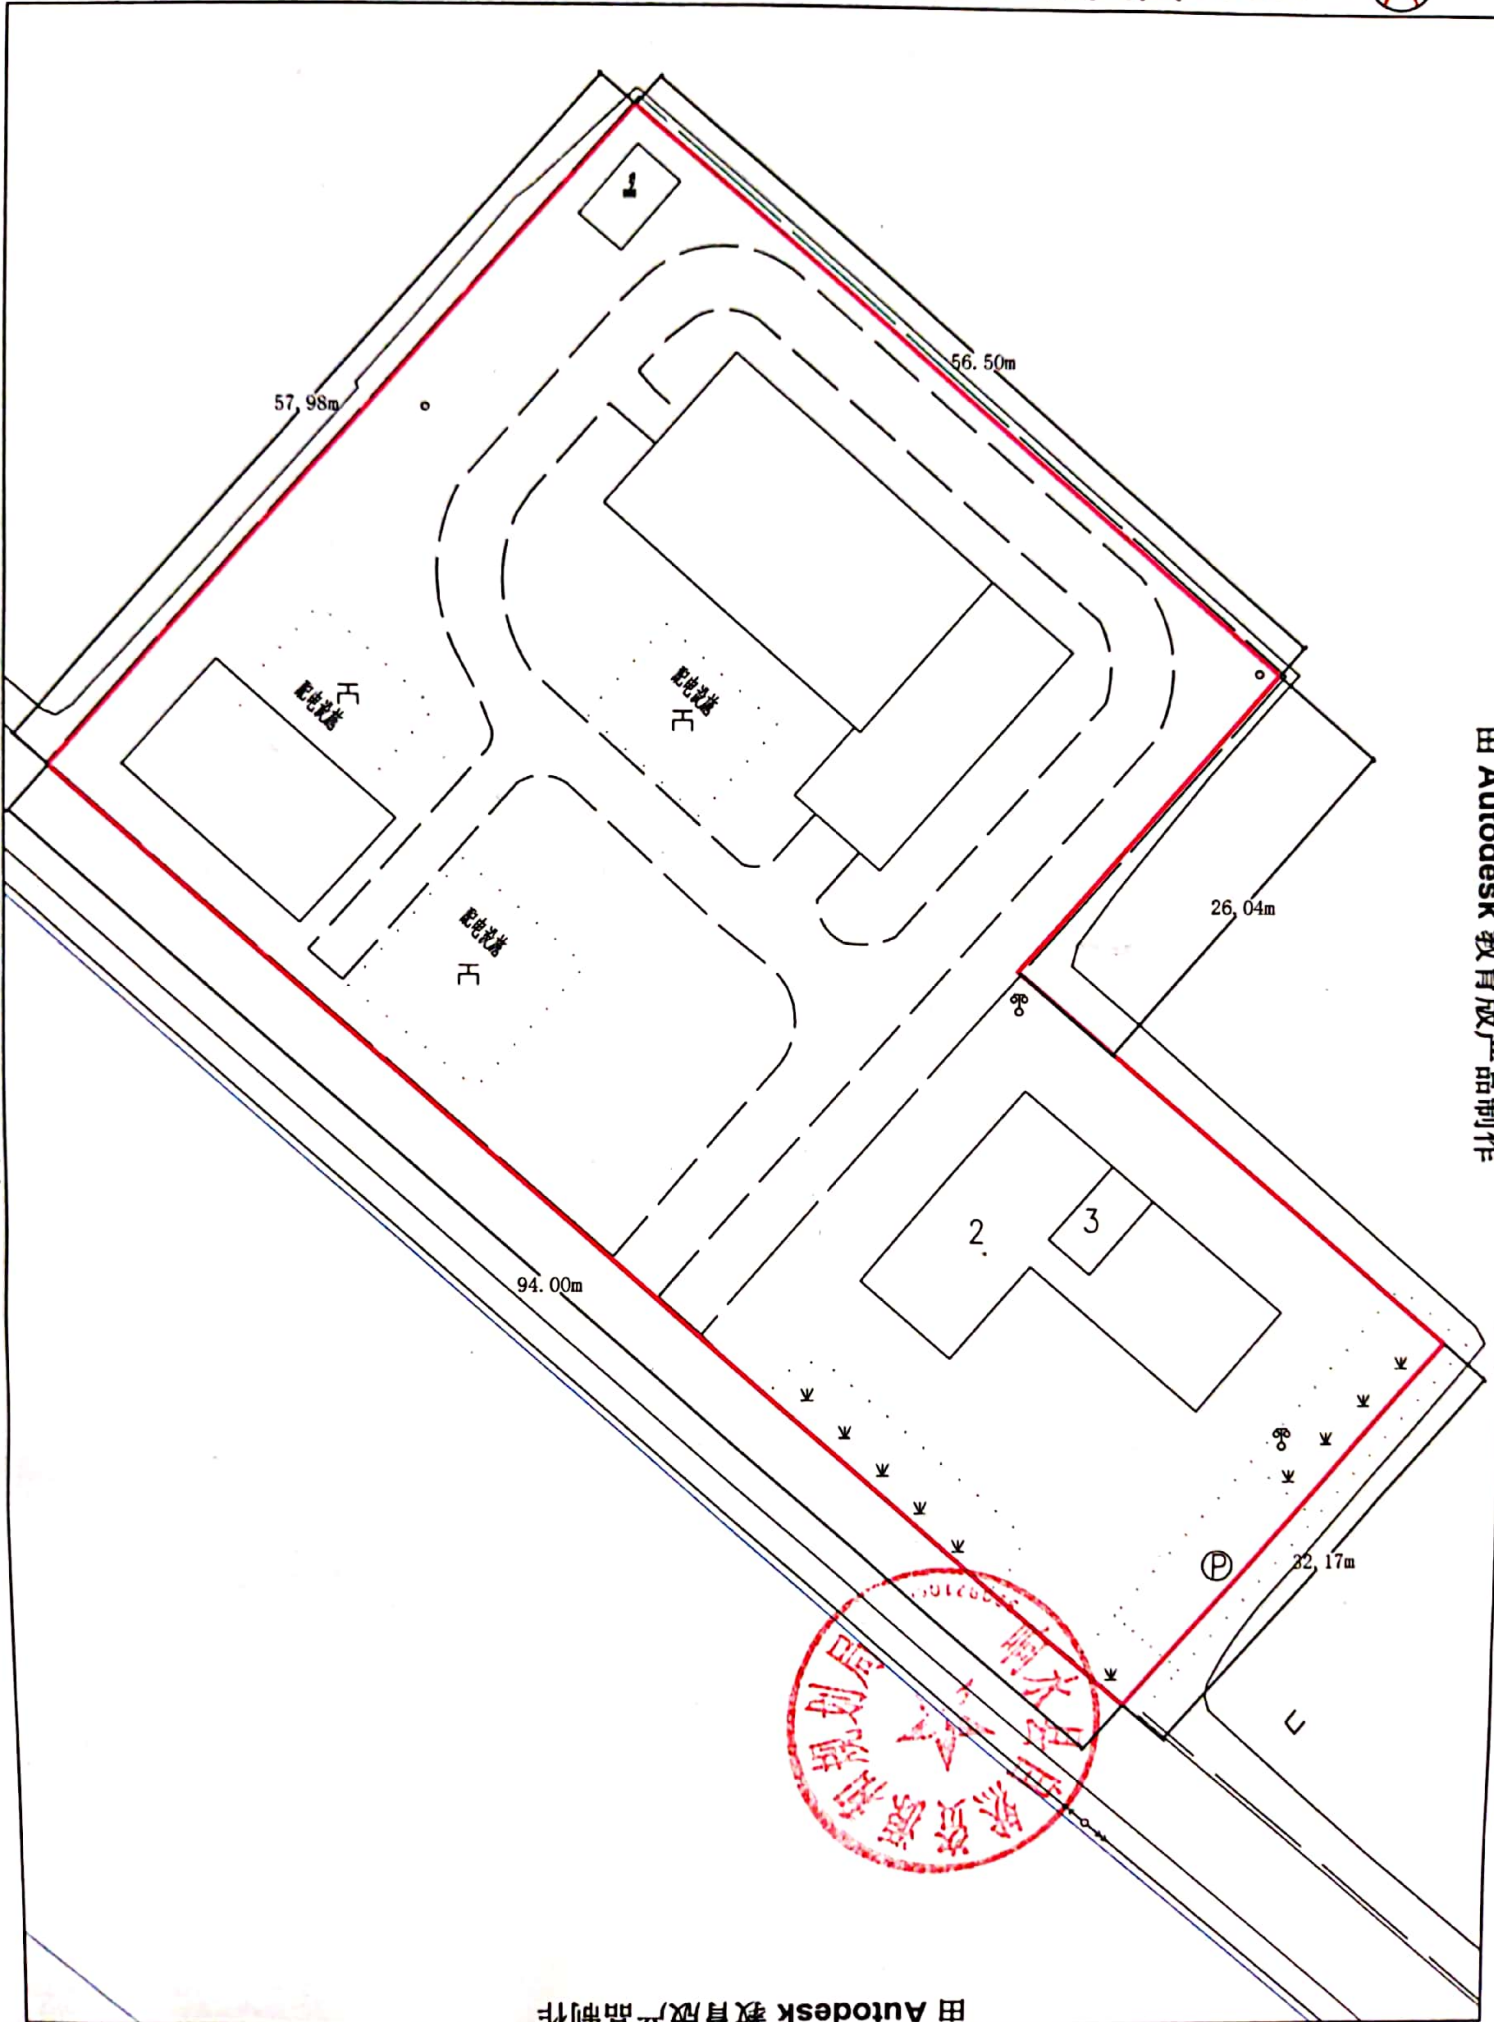


灌东盐场陈李工区，中山河北侧地块用地范围图1:500



由 Autodesk 教育版产品制作

由 Autodesk 教育版产品制作

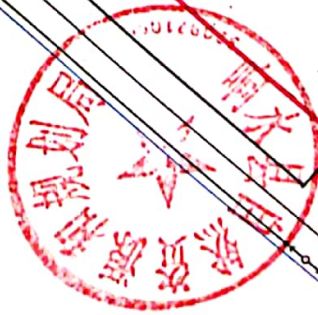

由 Autodesk 教育版产品制作