


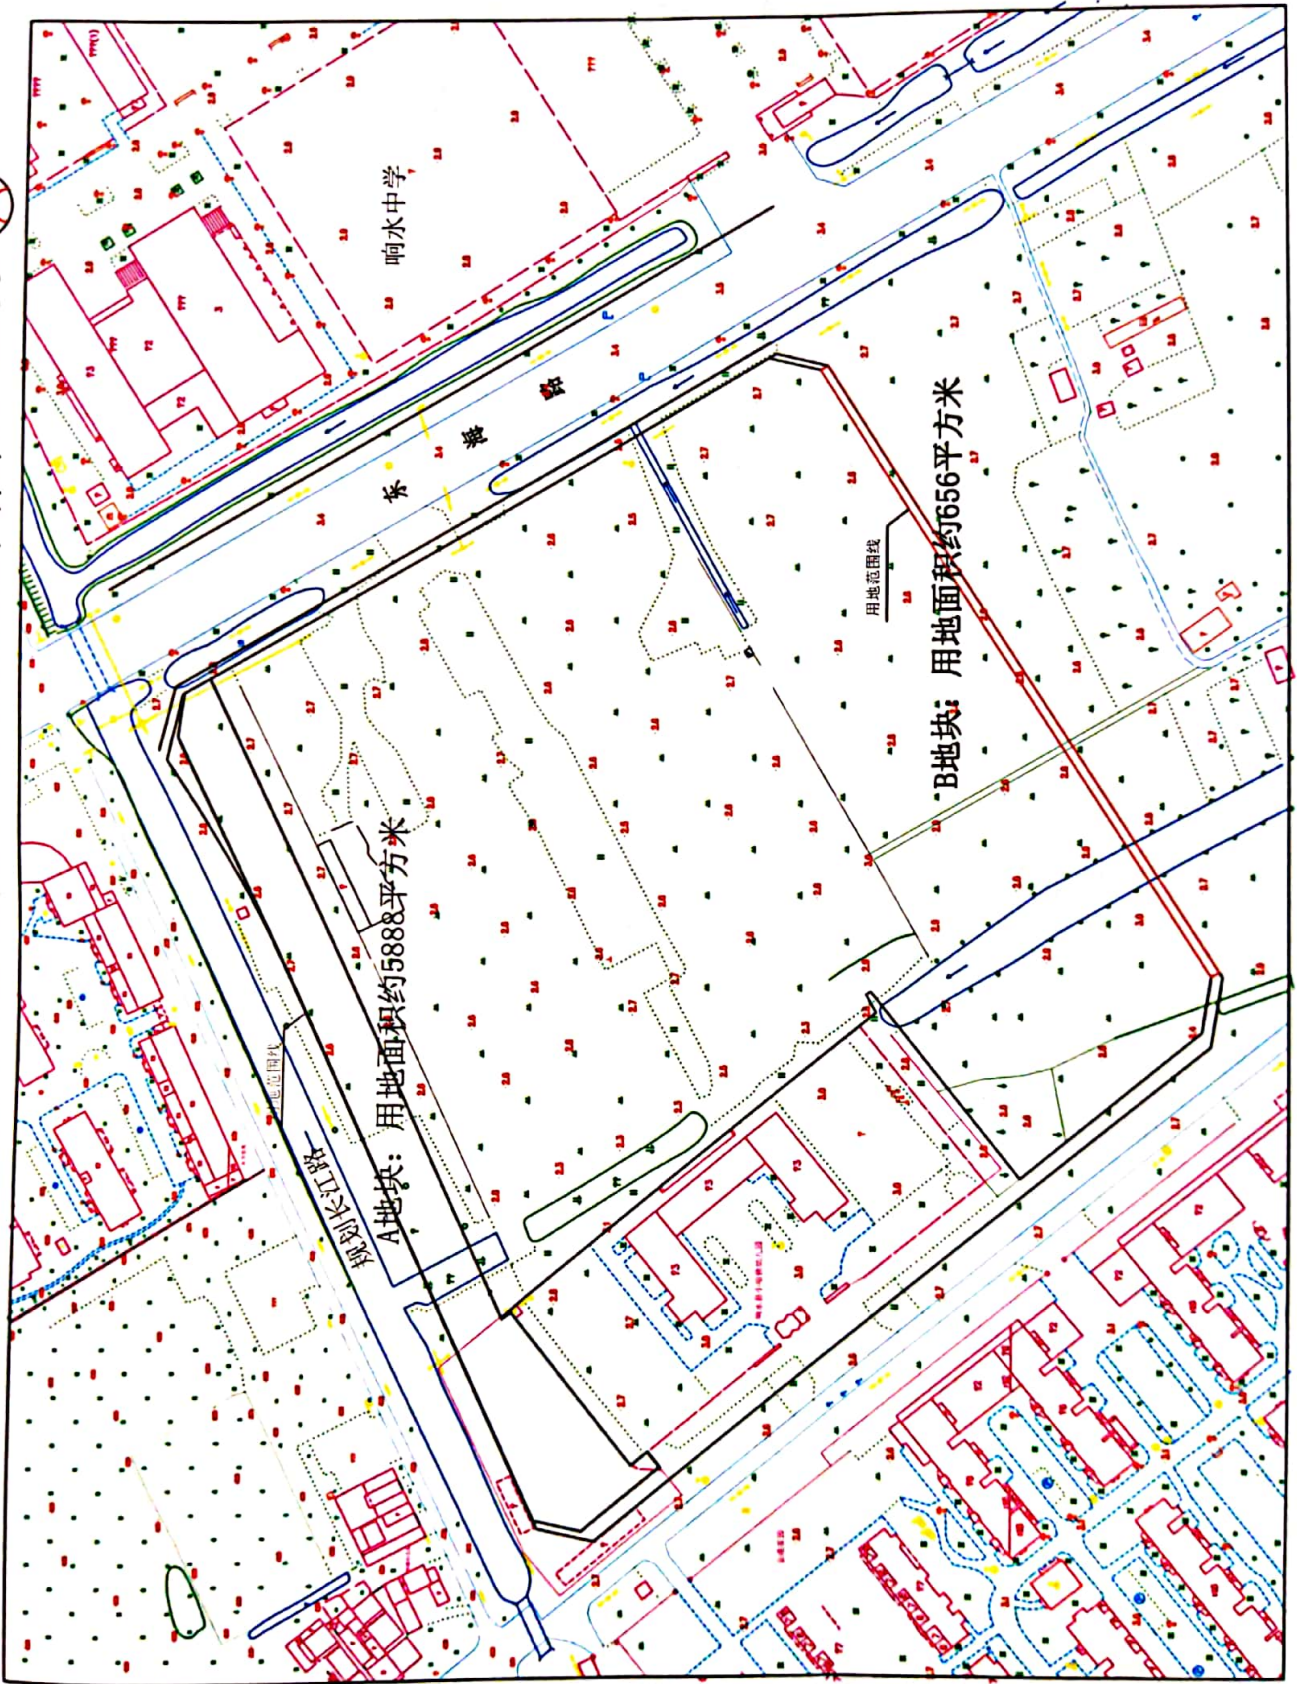

# 长江路与东海路交叉口西南角B地块用地范围图1: 2000

由 Autodesk 教育版产品制作



由 Autodesk 教育版产品制作

由 Autodesk 教育版产品制作



扫描全能王 创建