


新沟镇工业标准厂房建设项目（西）用地范围图

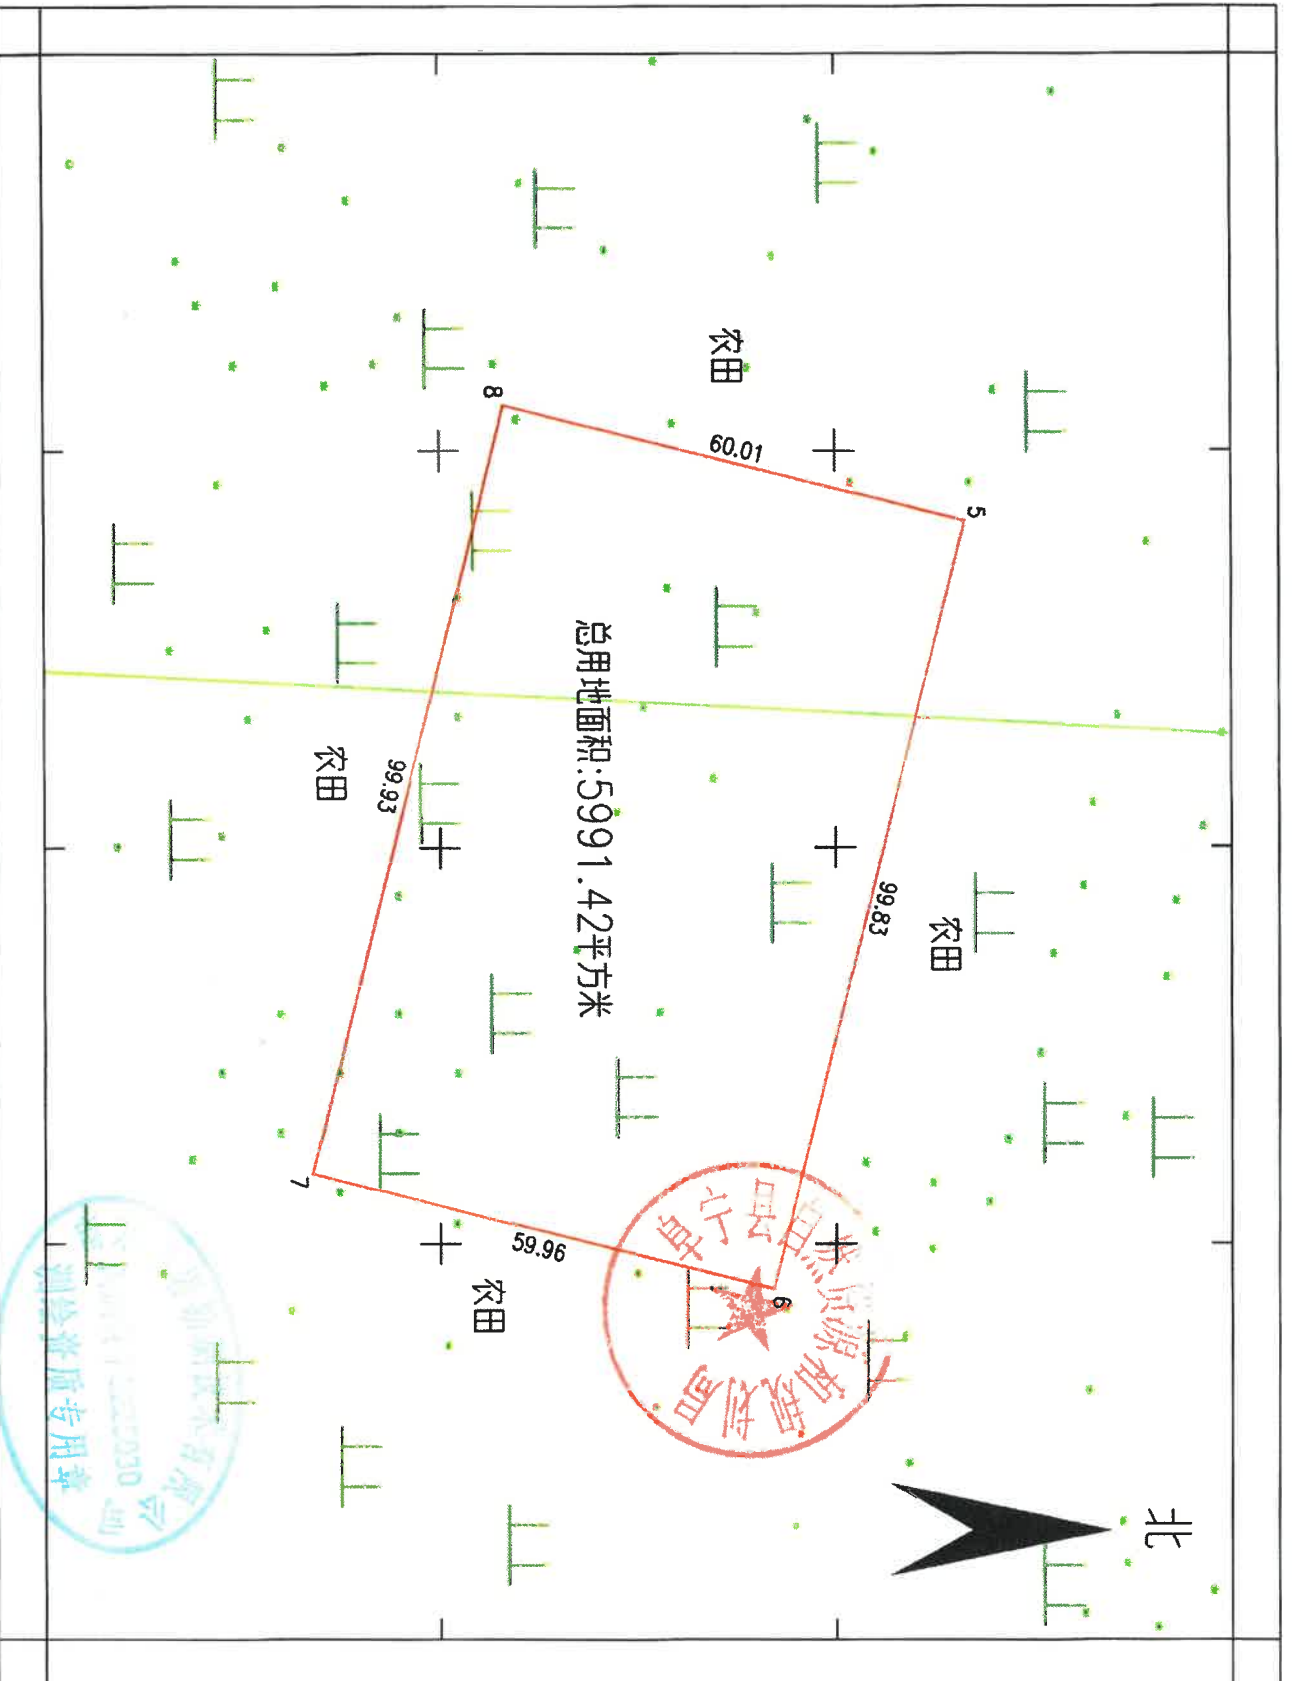

南京华岩勘测技术有限公司