


新沟镇新胜居委会文化服务中心项目用地范围图

单位：m.m²

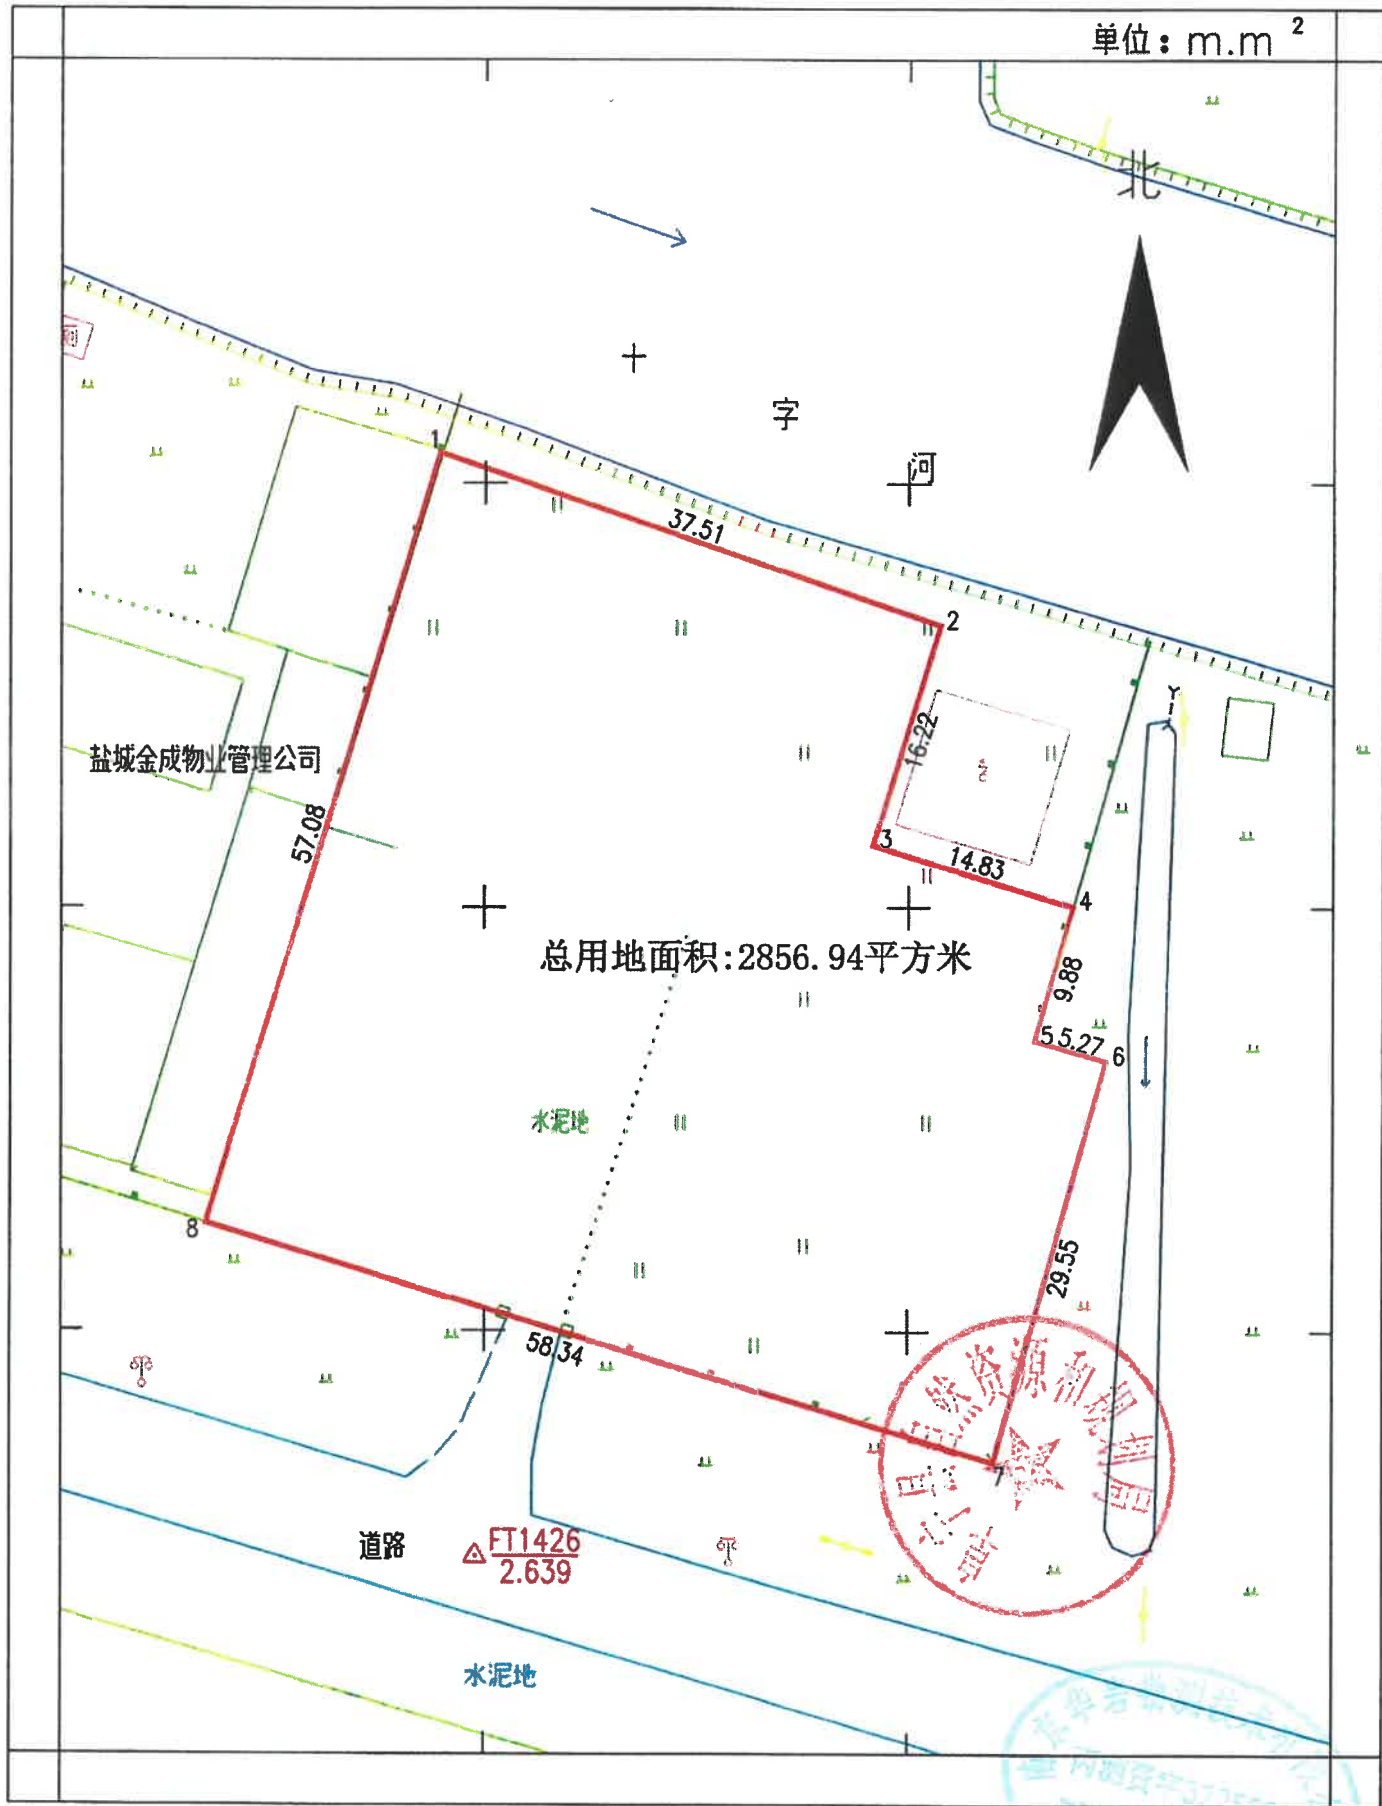


总用地面积：2856.94平方米

盐城金成物业管理公司

南京华岩勘测技术有限公司

CGCS2000坐标系
1985年黄海高程基准

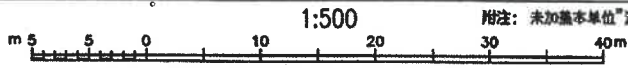

附注：未加基本单位“测繪资质专用章”无效

绘图员：李玉莹
检查员：冯碧文

