


单位: m

新滩商业2020-2号地块红线图

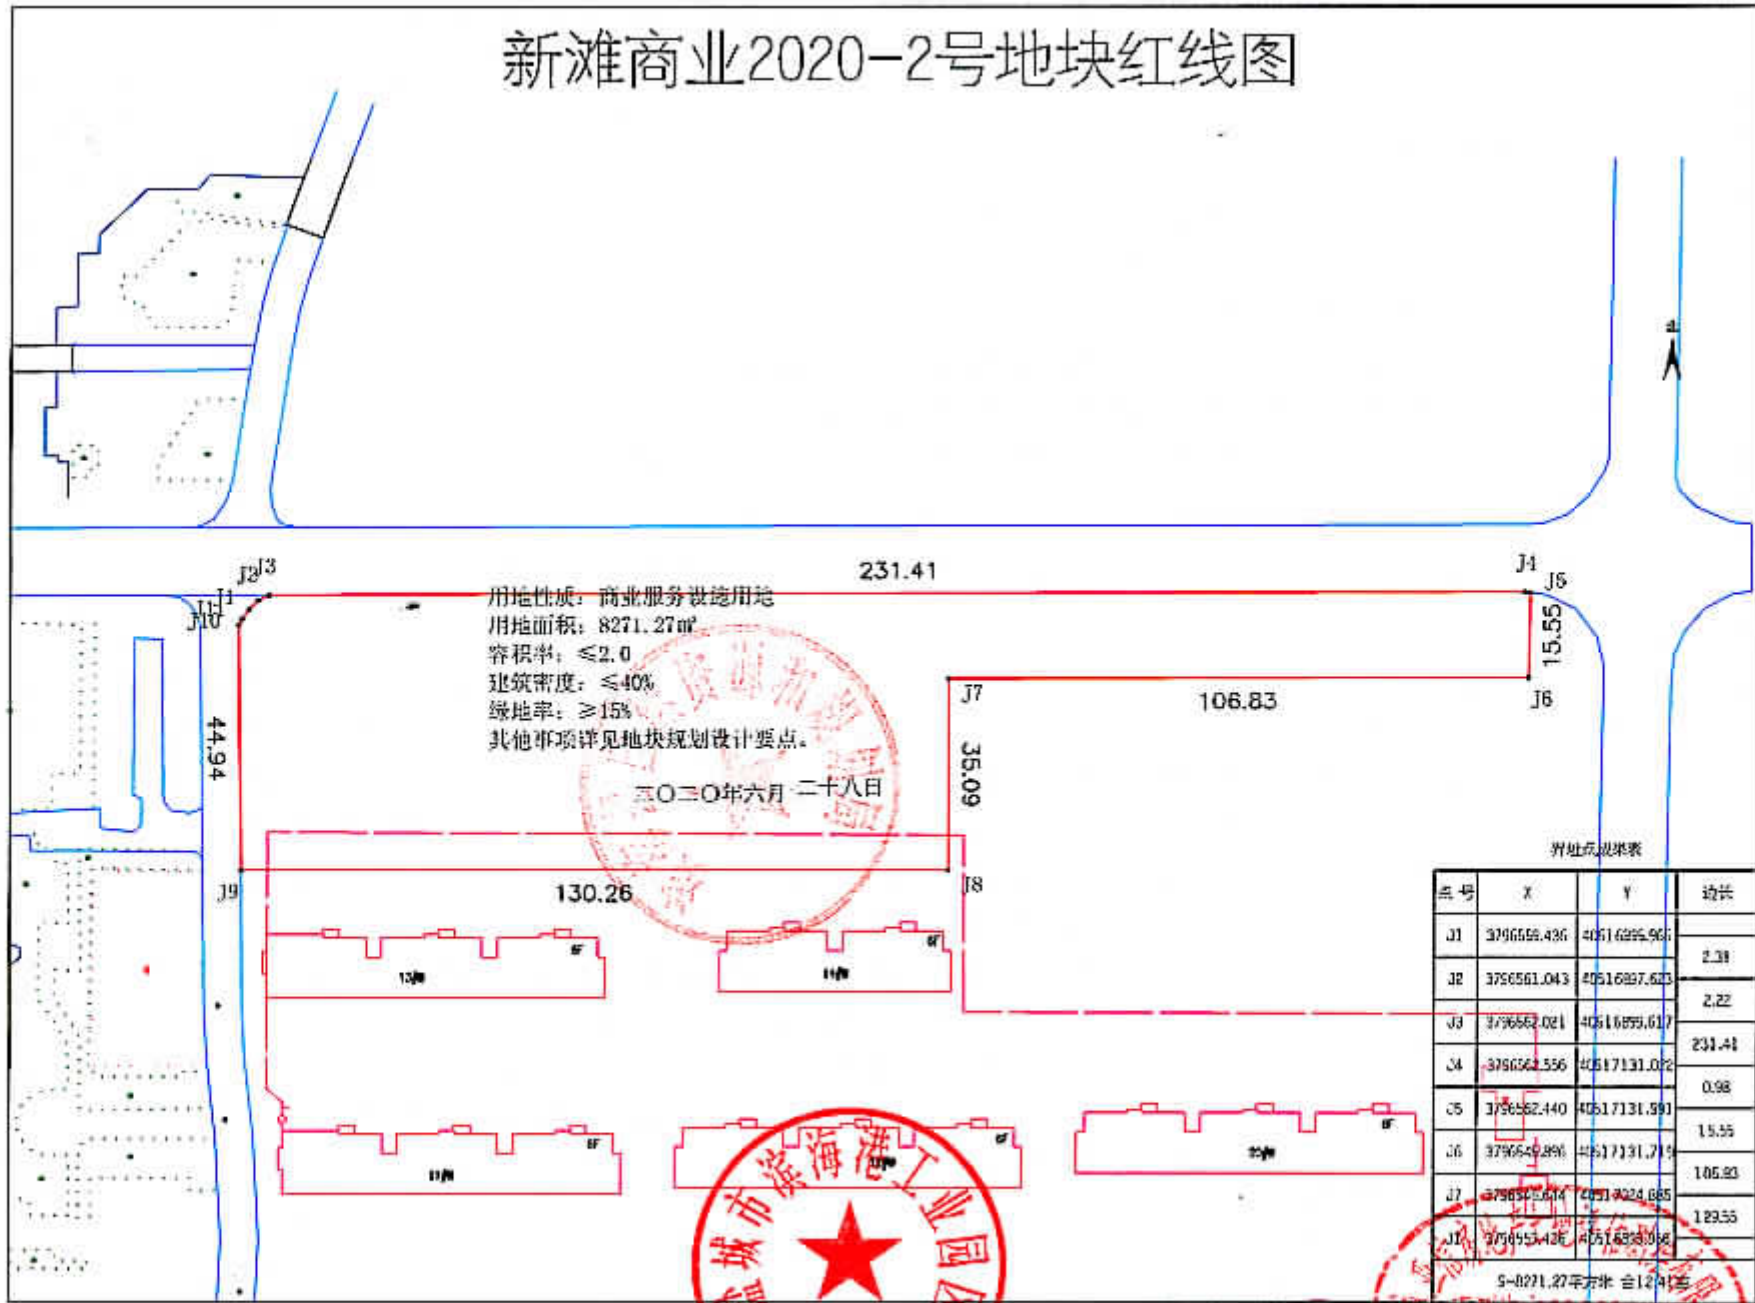

界址点坐标表

点号	X	Y	边长
J1	379655.436	40516295.962	2.31
J2	3796561.043	40516297.623	2.22
J3	3796552.021	40516299.617	231.41
J4	3796521.556	40517131.072	0.98
J5	3796522.440	40517131.591	15.55
J6	3796529.896	40517131.719	106.83
J7	3796521.614	40517024.685	129.55
J13	3796551.436	40516333.038	

S=8271.27平方米 合12.41亩



制图日期: 2020年3月23日
 审核日期: 2020年3月23日