


昆仑路

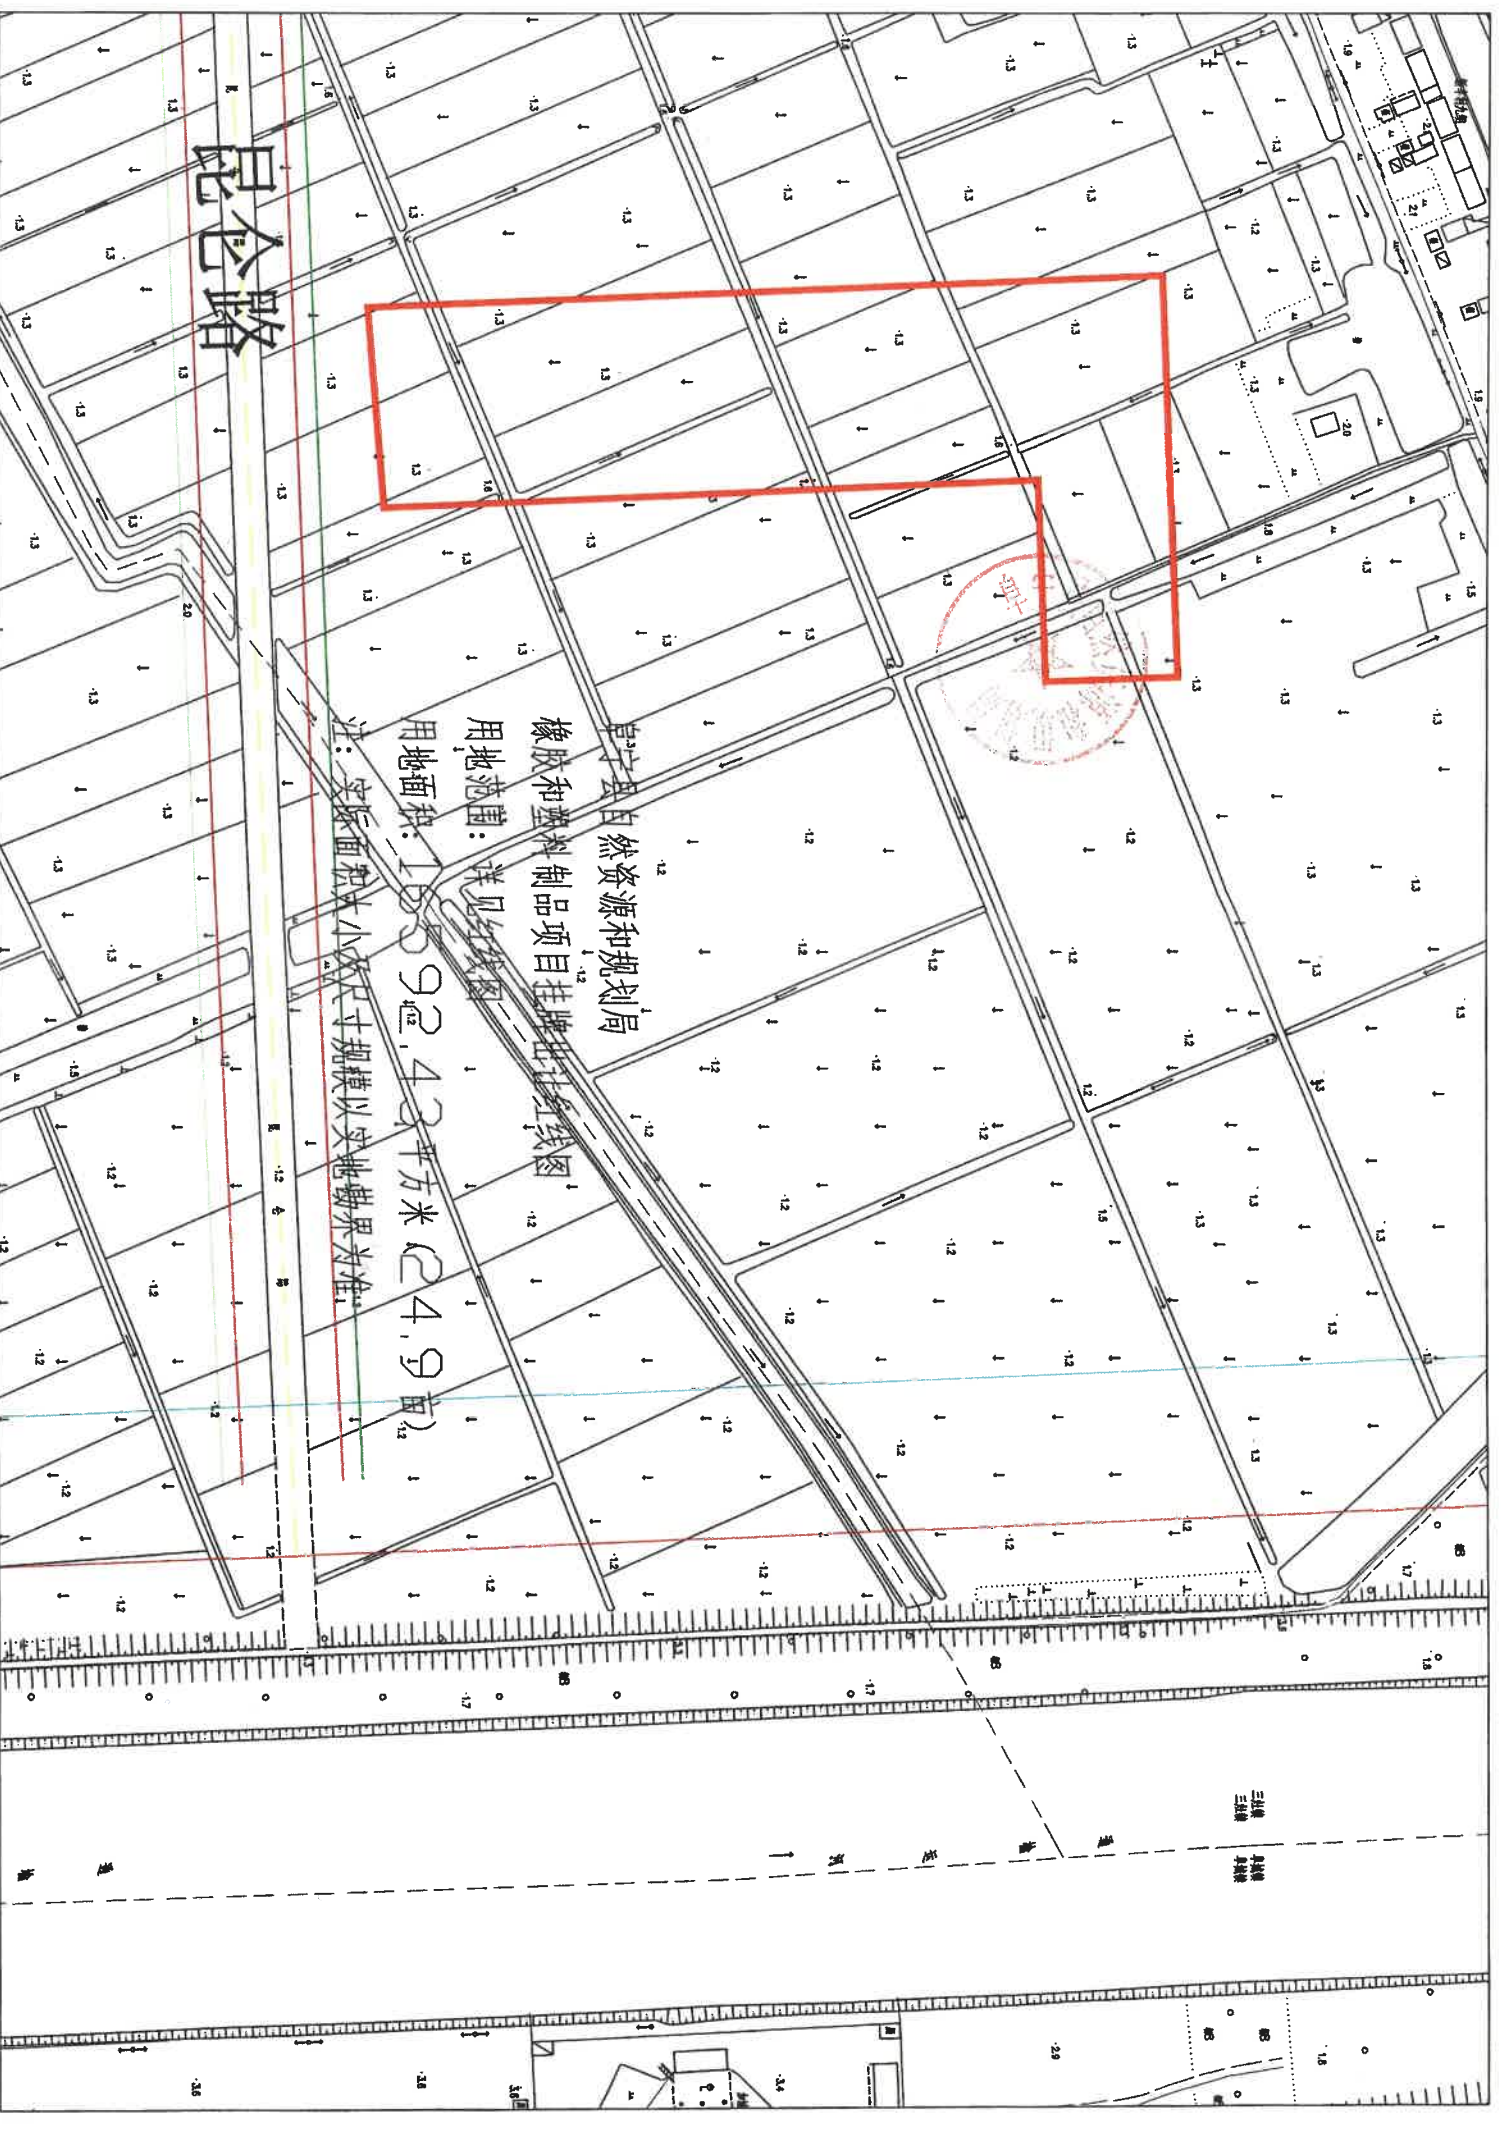

昆山县自然资源和规划局

橡胶和塑料制品项目挂牌批准红线图

用地范围：详见红线图

用地面积：150092.42平方米(24.9亩)

注：实际面积大小尺寸规模以实地勘界为准



三塘
共塘

昆仑路