


大丰经济开发区污水处理厂西侧加油站地块 规划用地红线图

北
1:1000

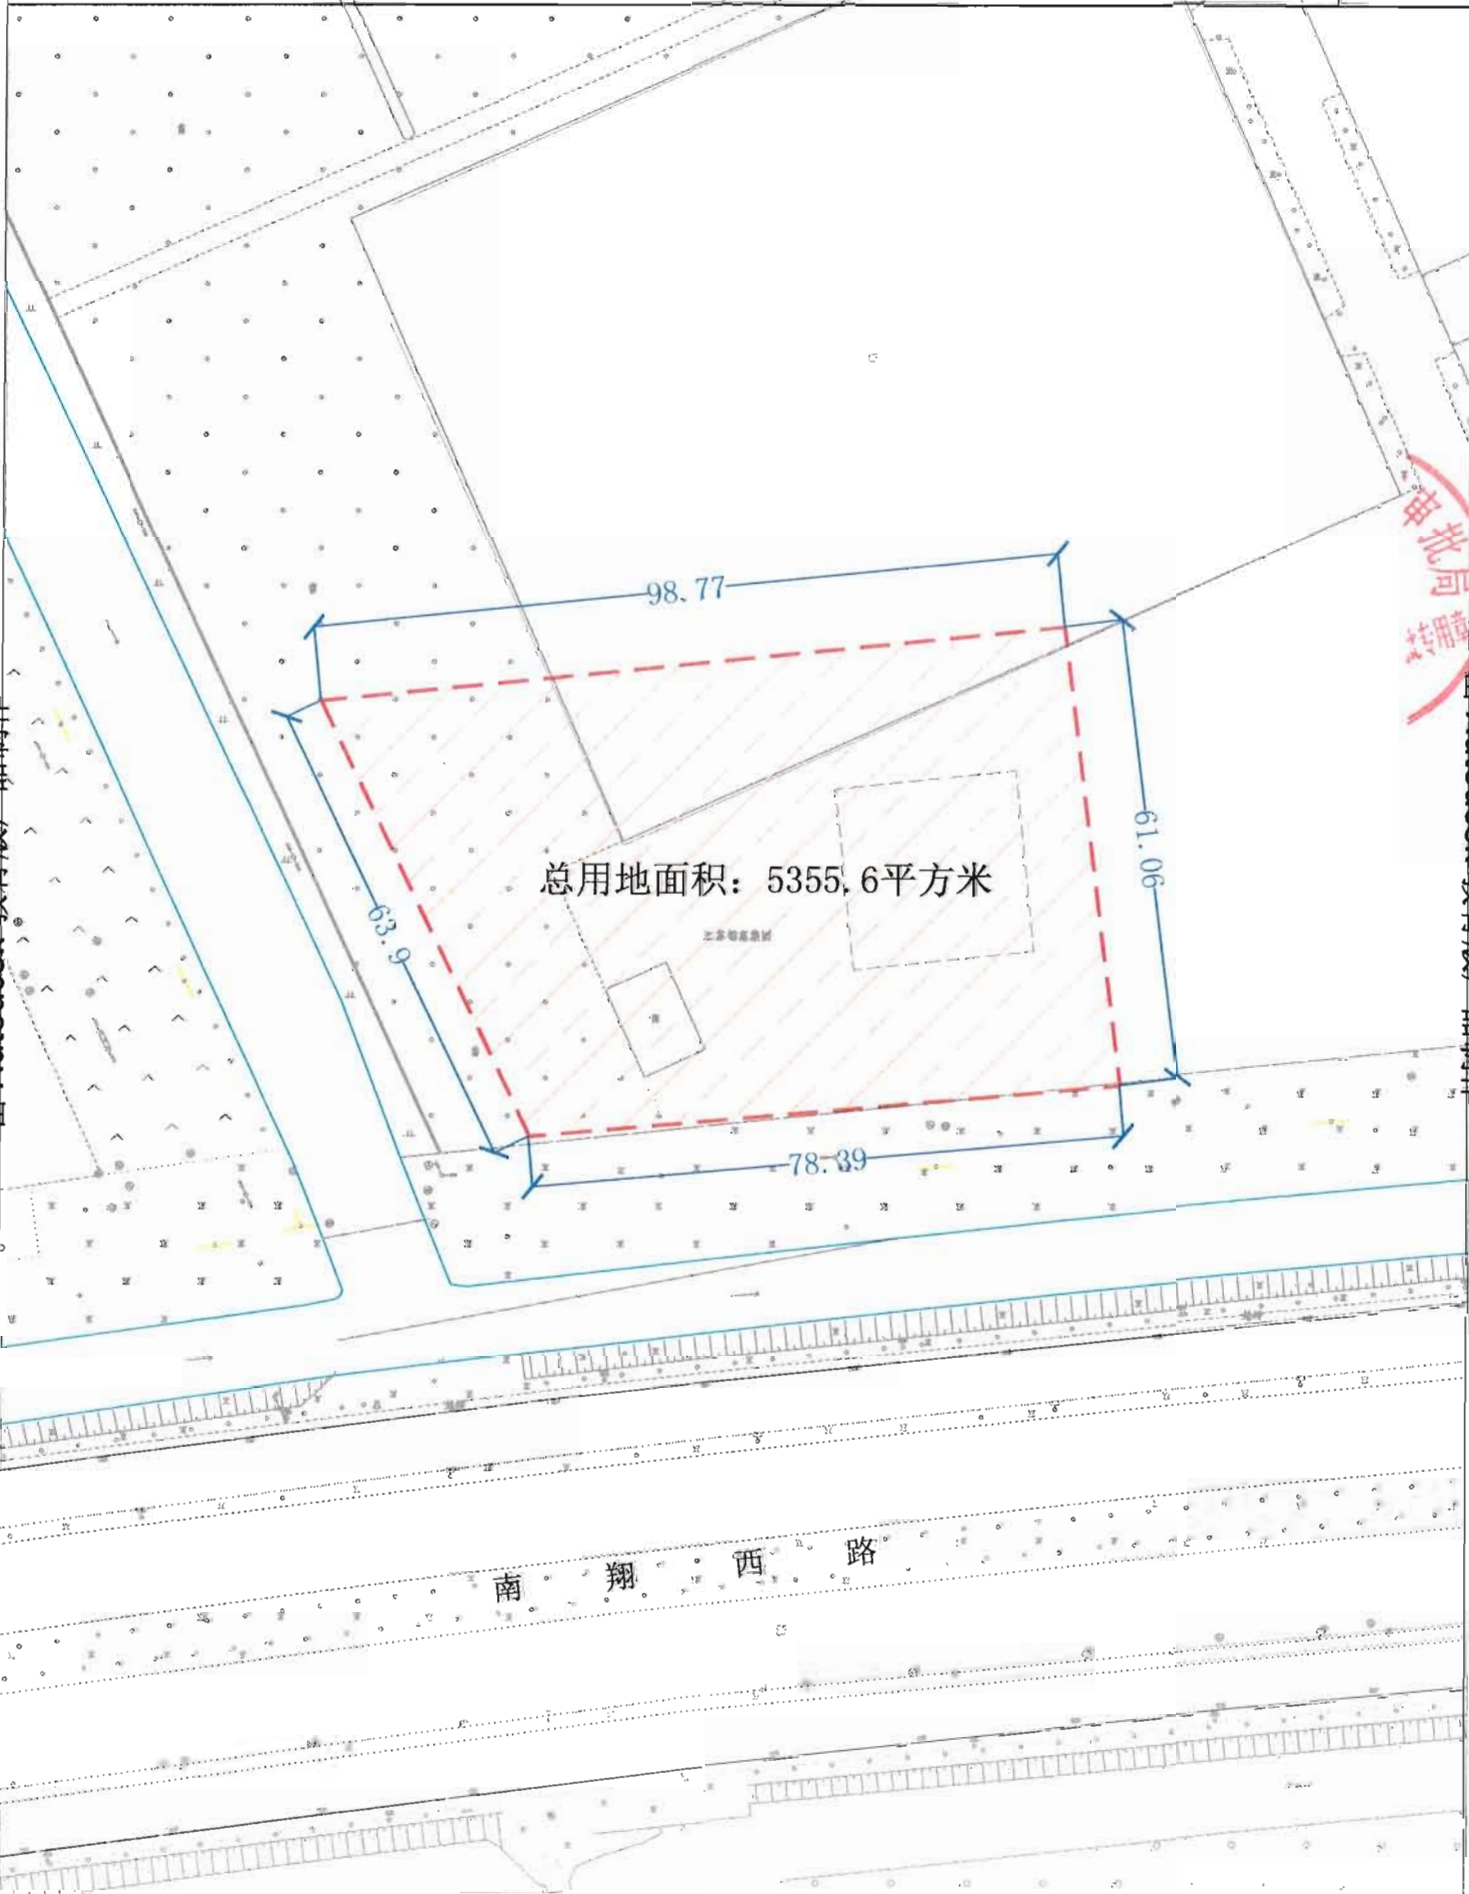

由 Autodesk 教育版产品制作

由 Autodesk 教育版产品制作

总用地面积：5355.6平方米

盐城市大丰区行政审批局 2019年8月