


大丰经济开发区污水处理厂西侧地块(一) 规划用地红线图

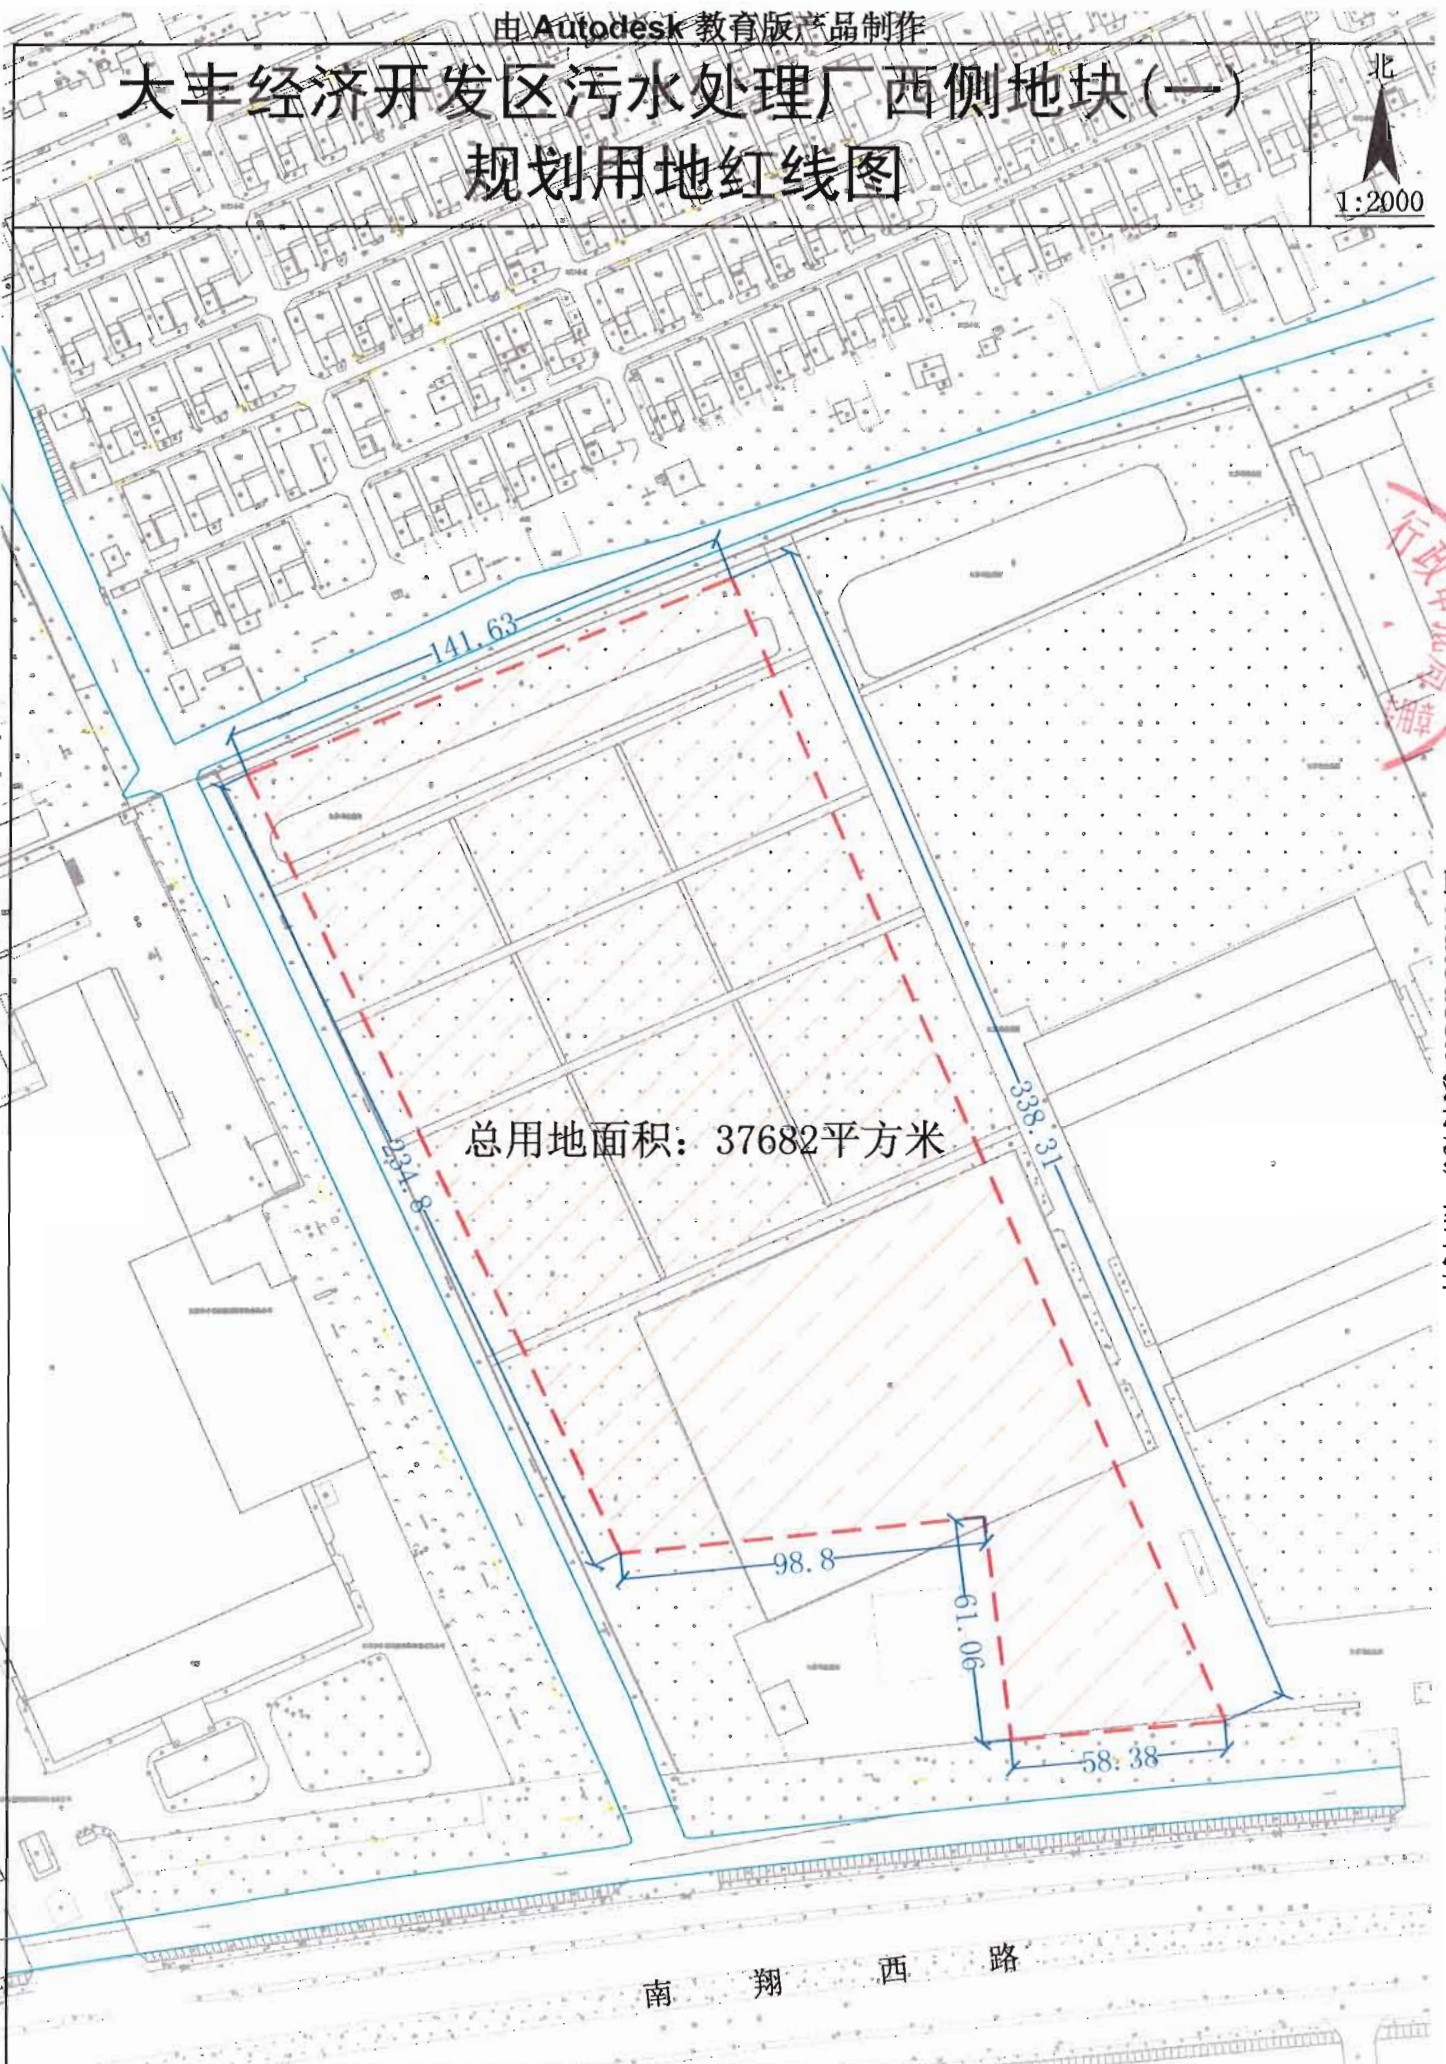

总用地面积：37682平方米



由 Autodesk 教育版产品制作

由 Autodesk 教育版产品制作

南翔西路

总用地面积：37682平方米

盐城市大丰区行政审批局 2019年8月