


滩商2019-8号地

单位: m.m²

用地性质:商住用地
 用地面积:523.6m²
 容积率<2.4
 建筑密度<28%
 绿地率>35%
 其它详见地块规划设计要点
 二〇一九年九月五日

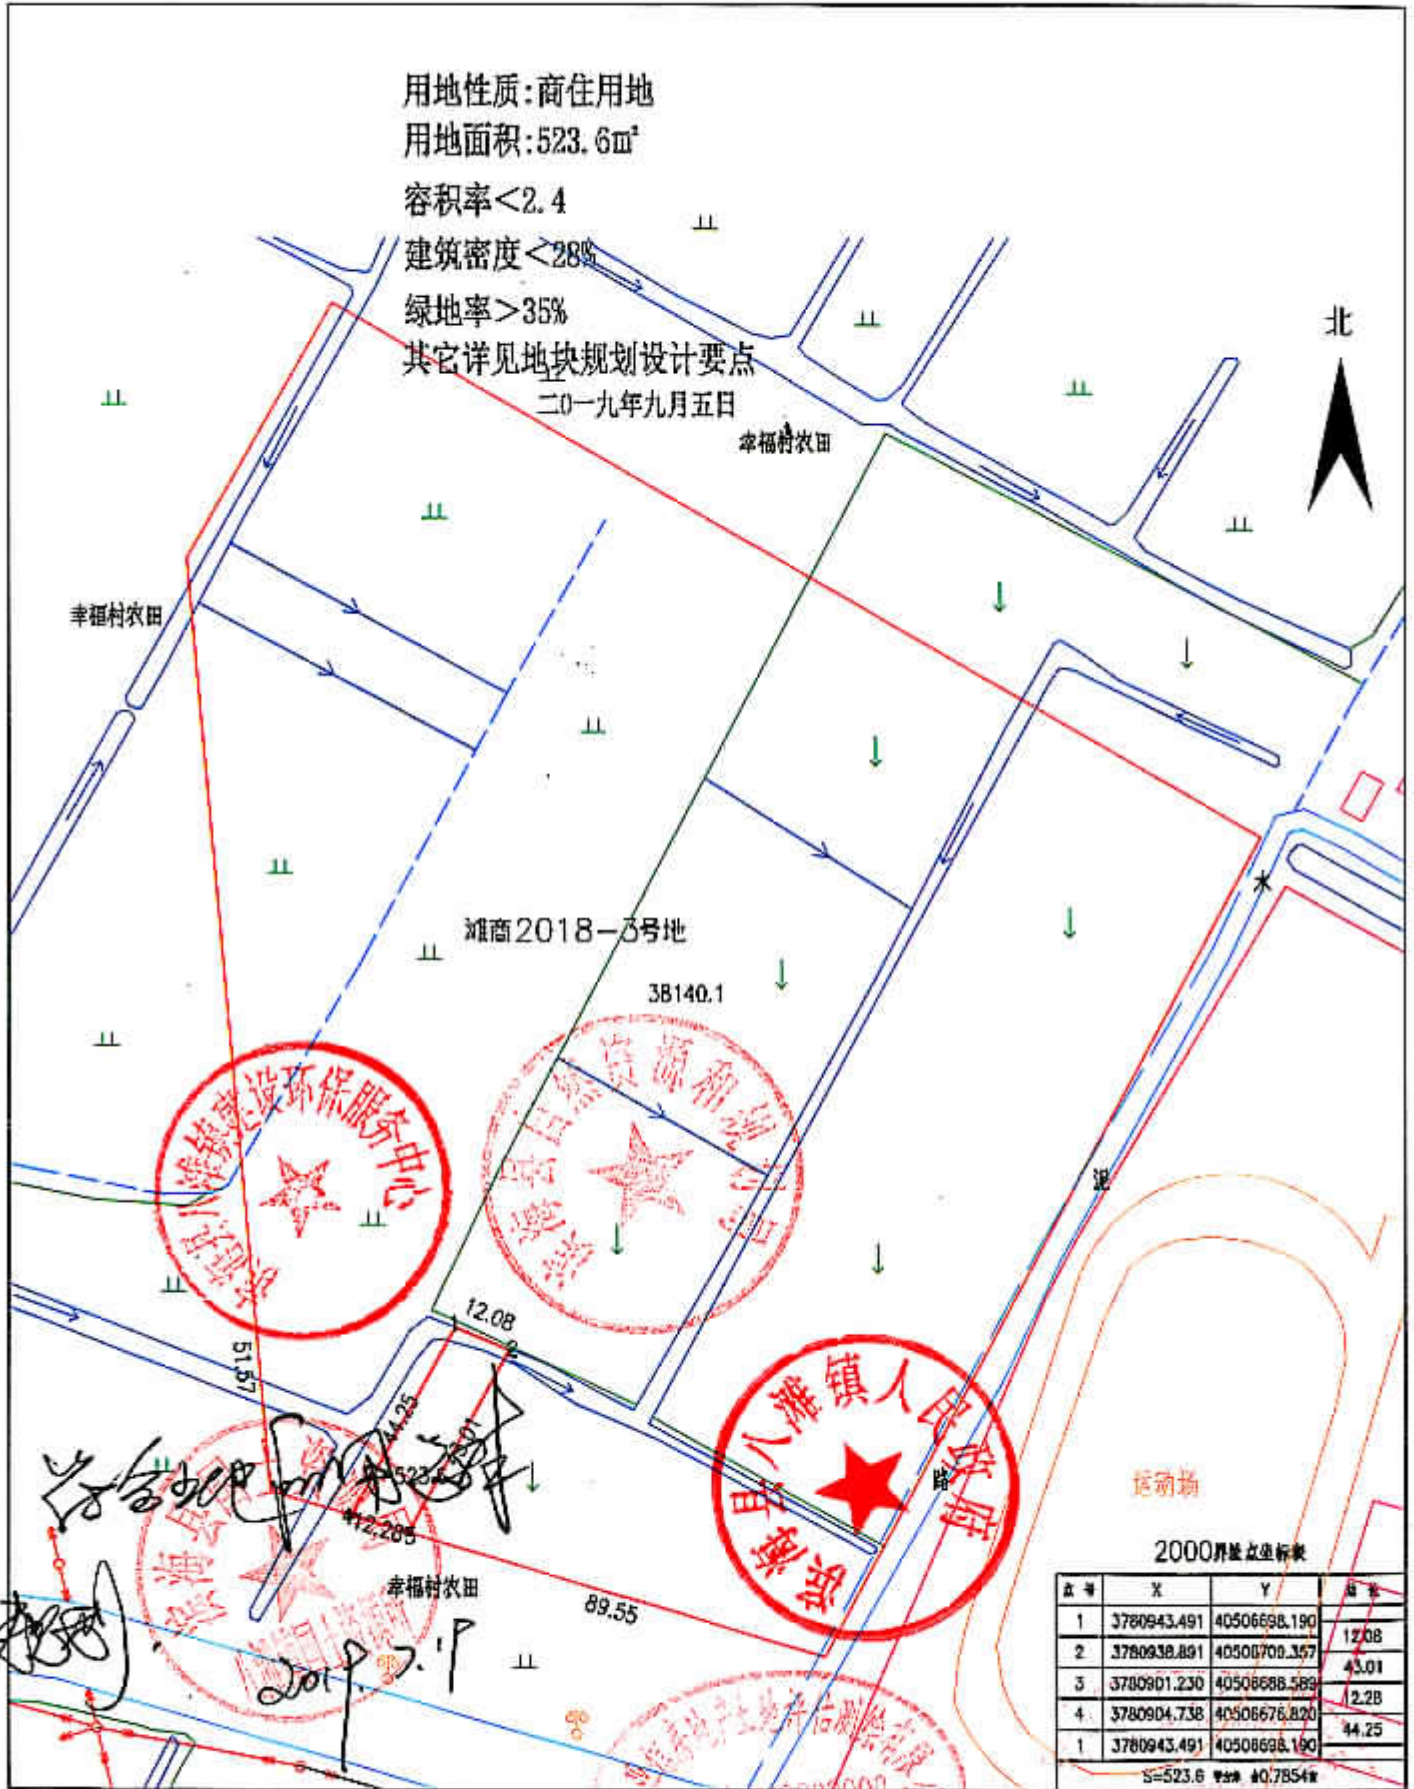

2000坐标系坐标表

点号	X	Y	备注
1	3780943.491	40506698.190	12.08
2	3780938.891	40506708.357	43.01
3	3780901.230	40506688.589	12.28
4	3780904.738	40506676.820	44.25
1	3780943.491	40506698.190	

S=523.6 周长 40.7854m

绘图日期: 2018年12月13日
 审核日期:

1:1600

绘图员: 左宁龙
 审核员: 姚启强