


锦绣园二期地块用地红线图

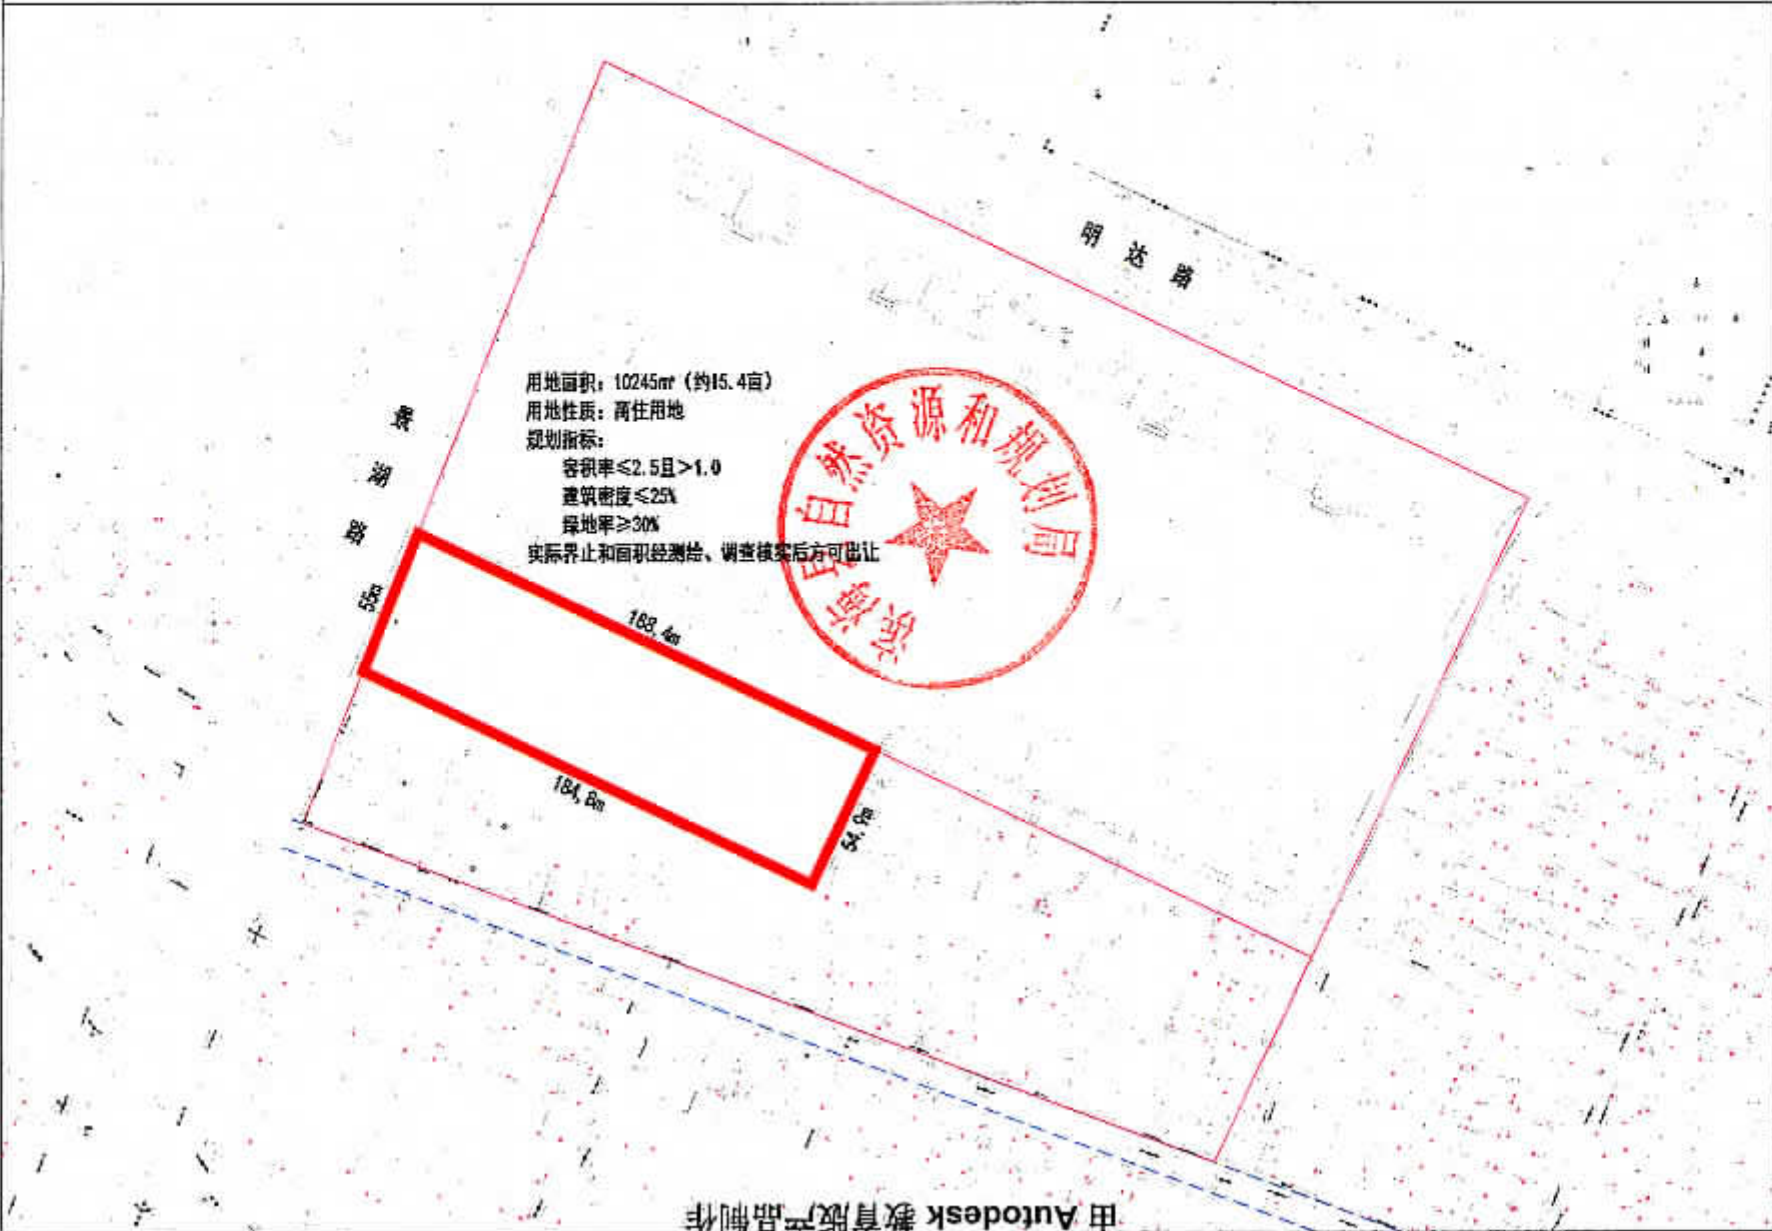

用地面积: 10245m² (约15.4亩)
用地性质: 商住用地
规划指标:
容积率 ≤ 2.5且 > 1.0
建筑密度 ≤ 25%
绿地率 ≥ 30%
实际禁止和面积经测绘、调查核实后方可出让