


人民西路南侧、兴腾路东侧2#地块规划红线图

人民西路

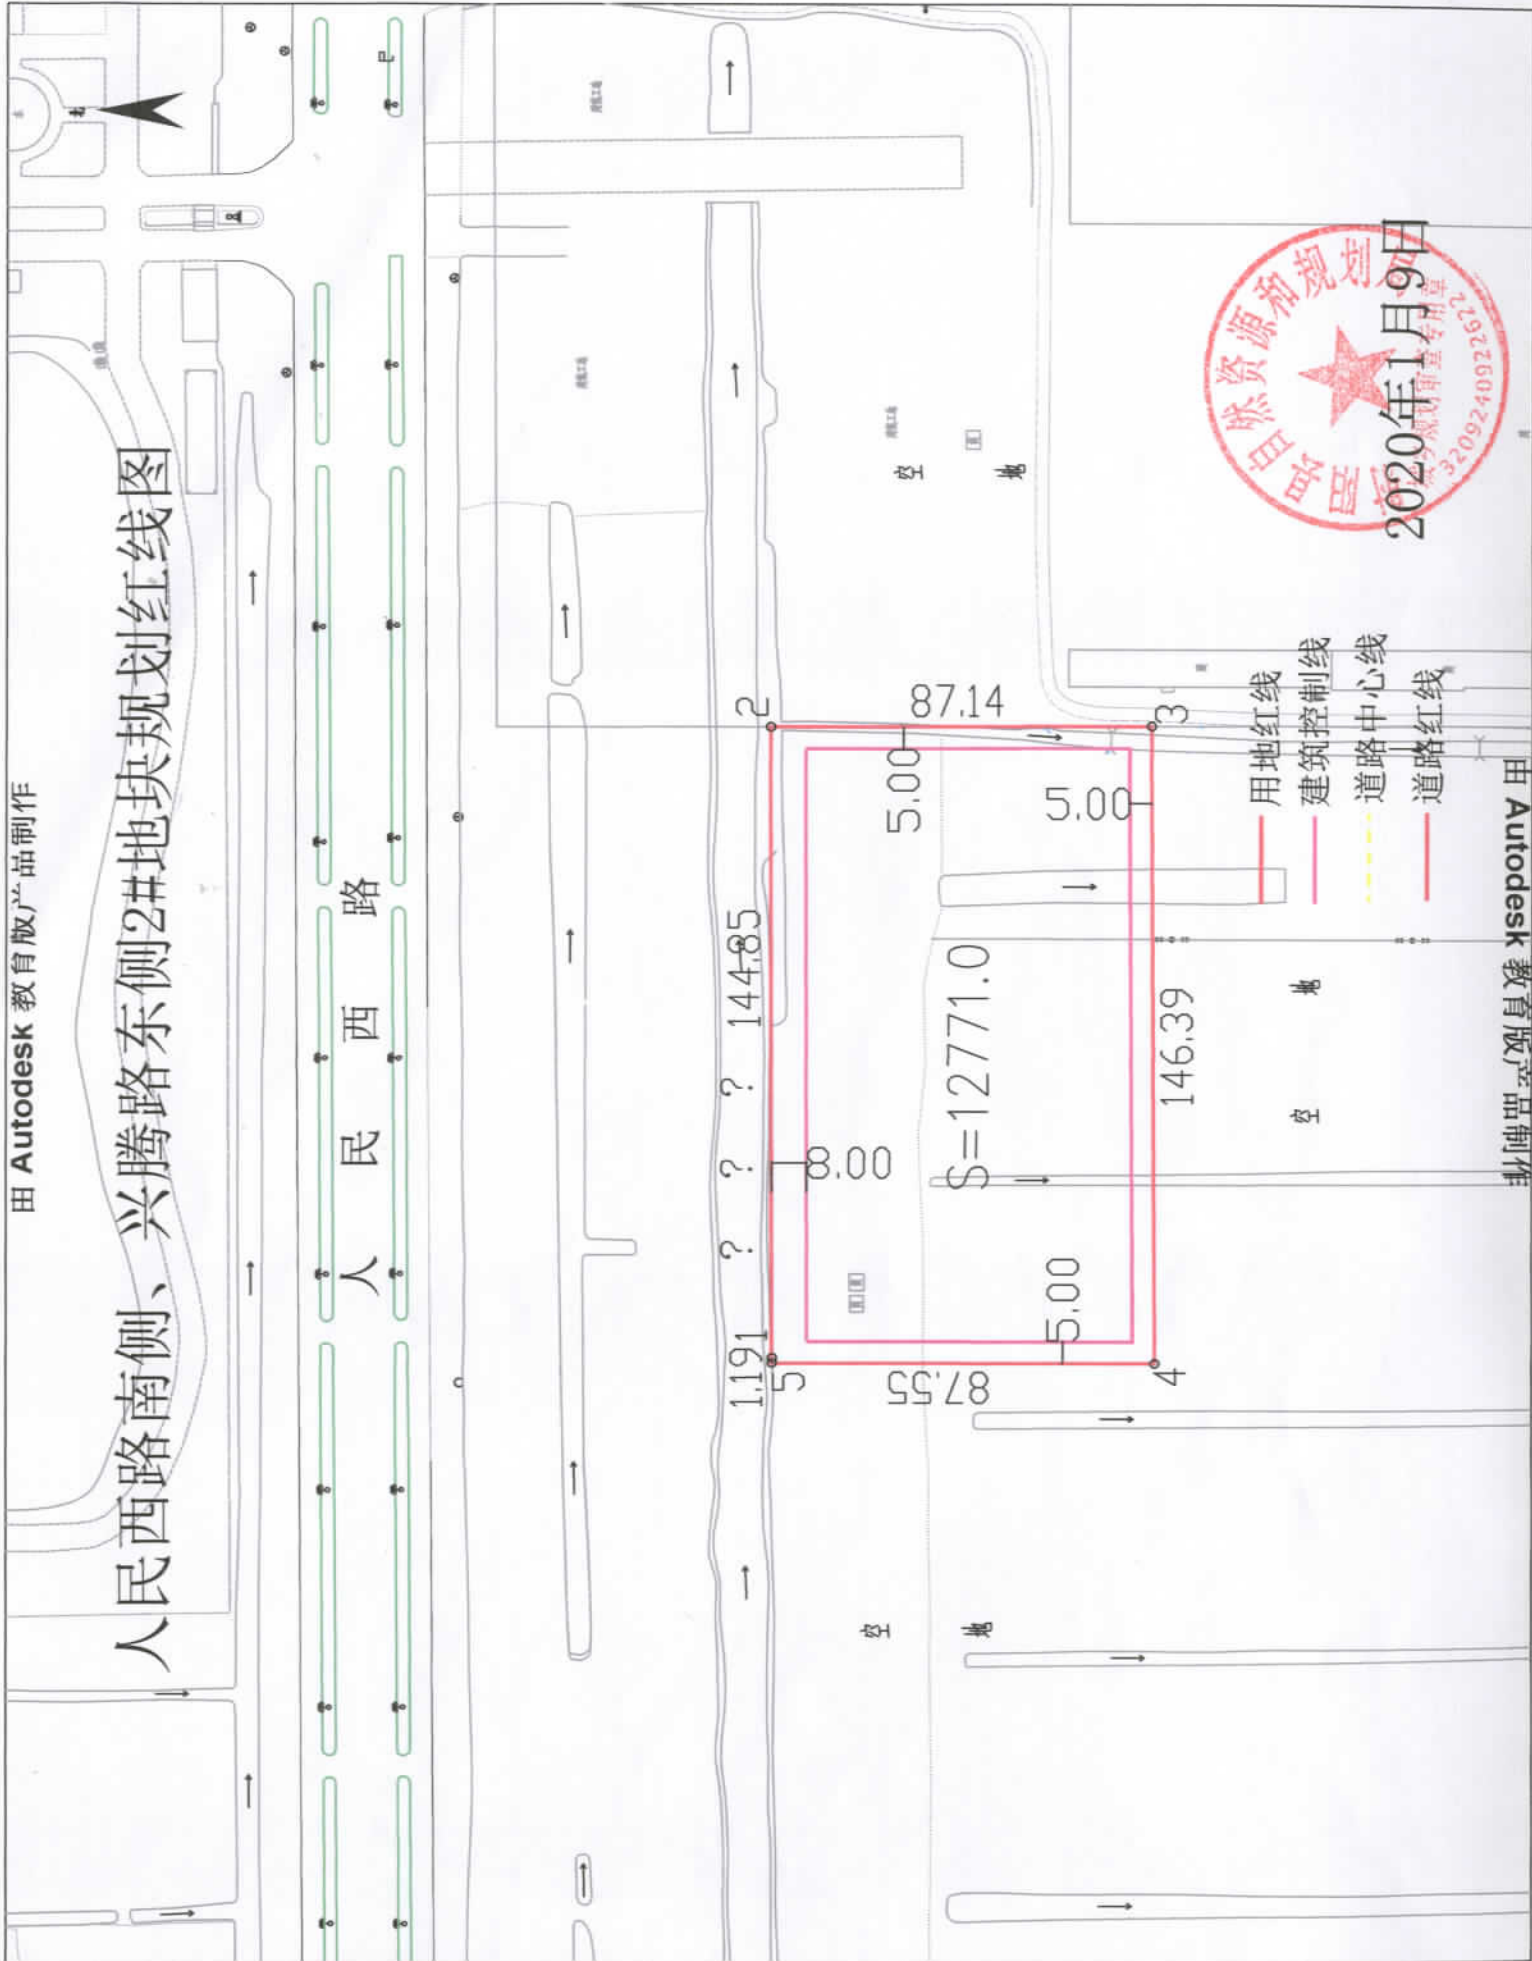

- 用地红线
- 建筑控制线
- - - 道路中心线
- 道路红线

