


新胜大沟西侧、S329省道南侧地块规划红线图

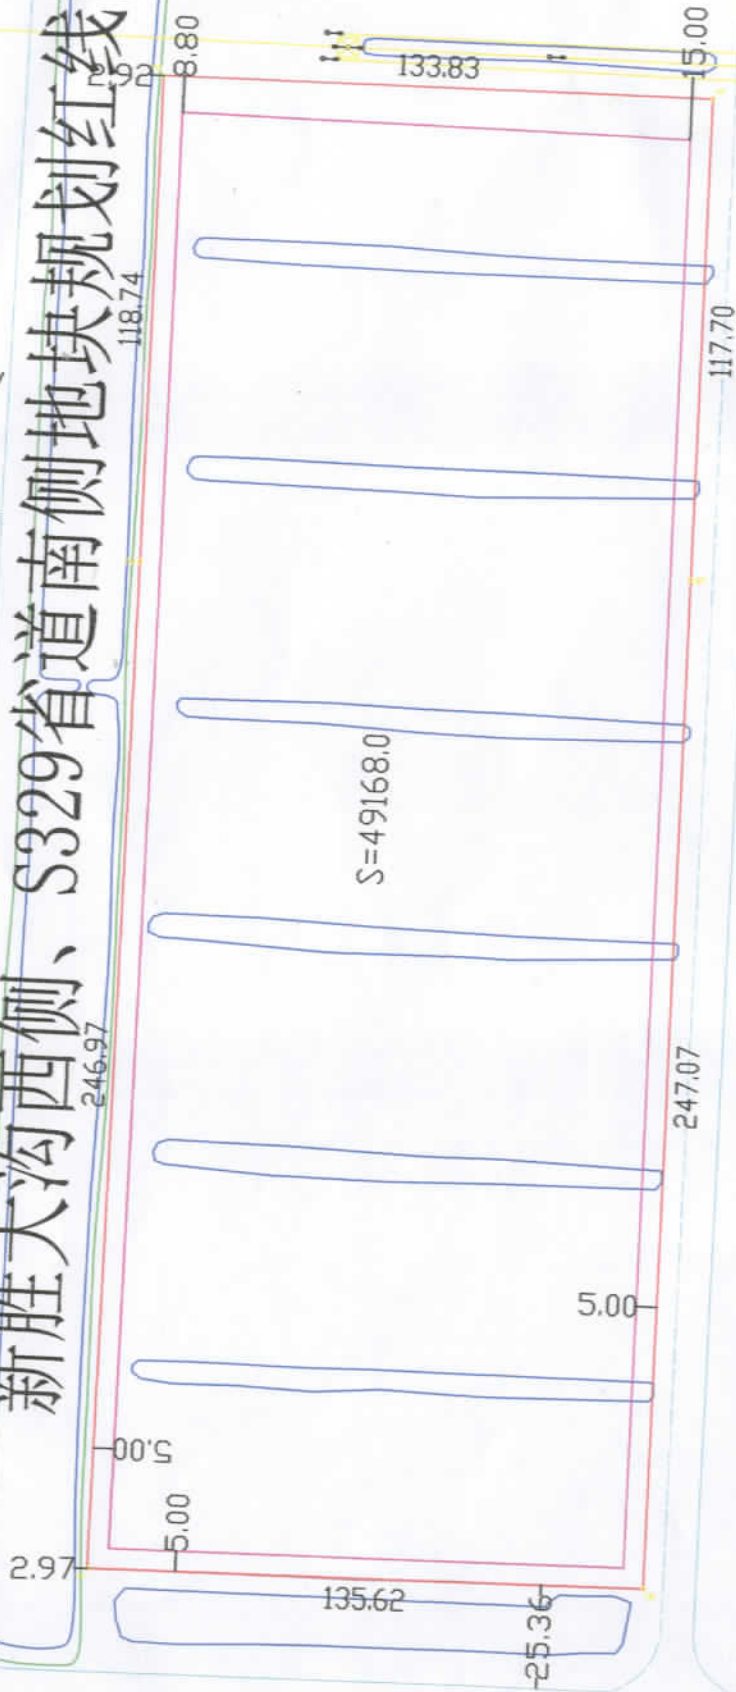

- 用地红线
- 建筑控制线
- - - 道路中心线
- 道路红线



道 路