


城东片区D-5#地块用地红线图

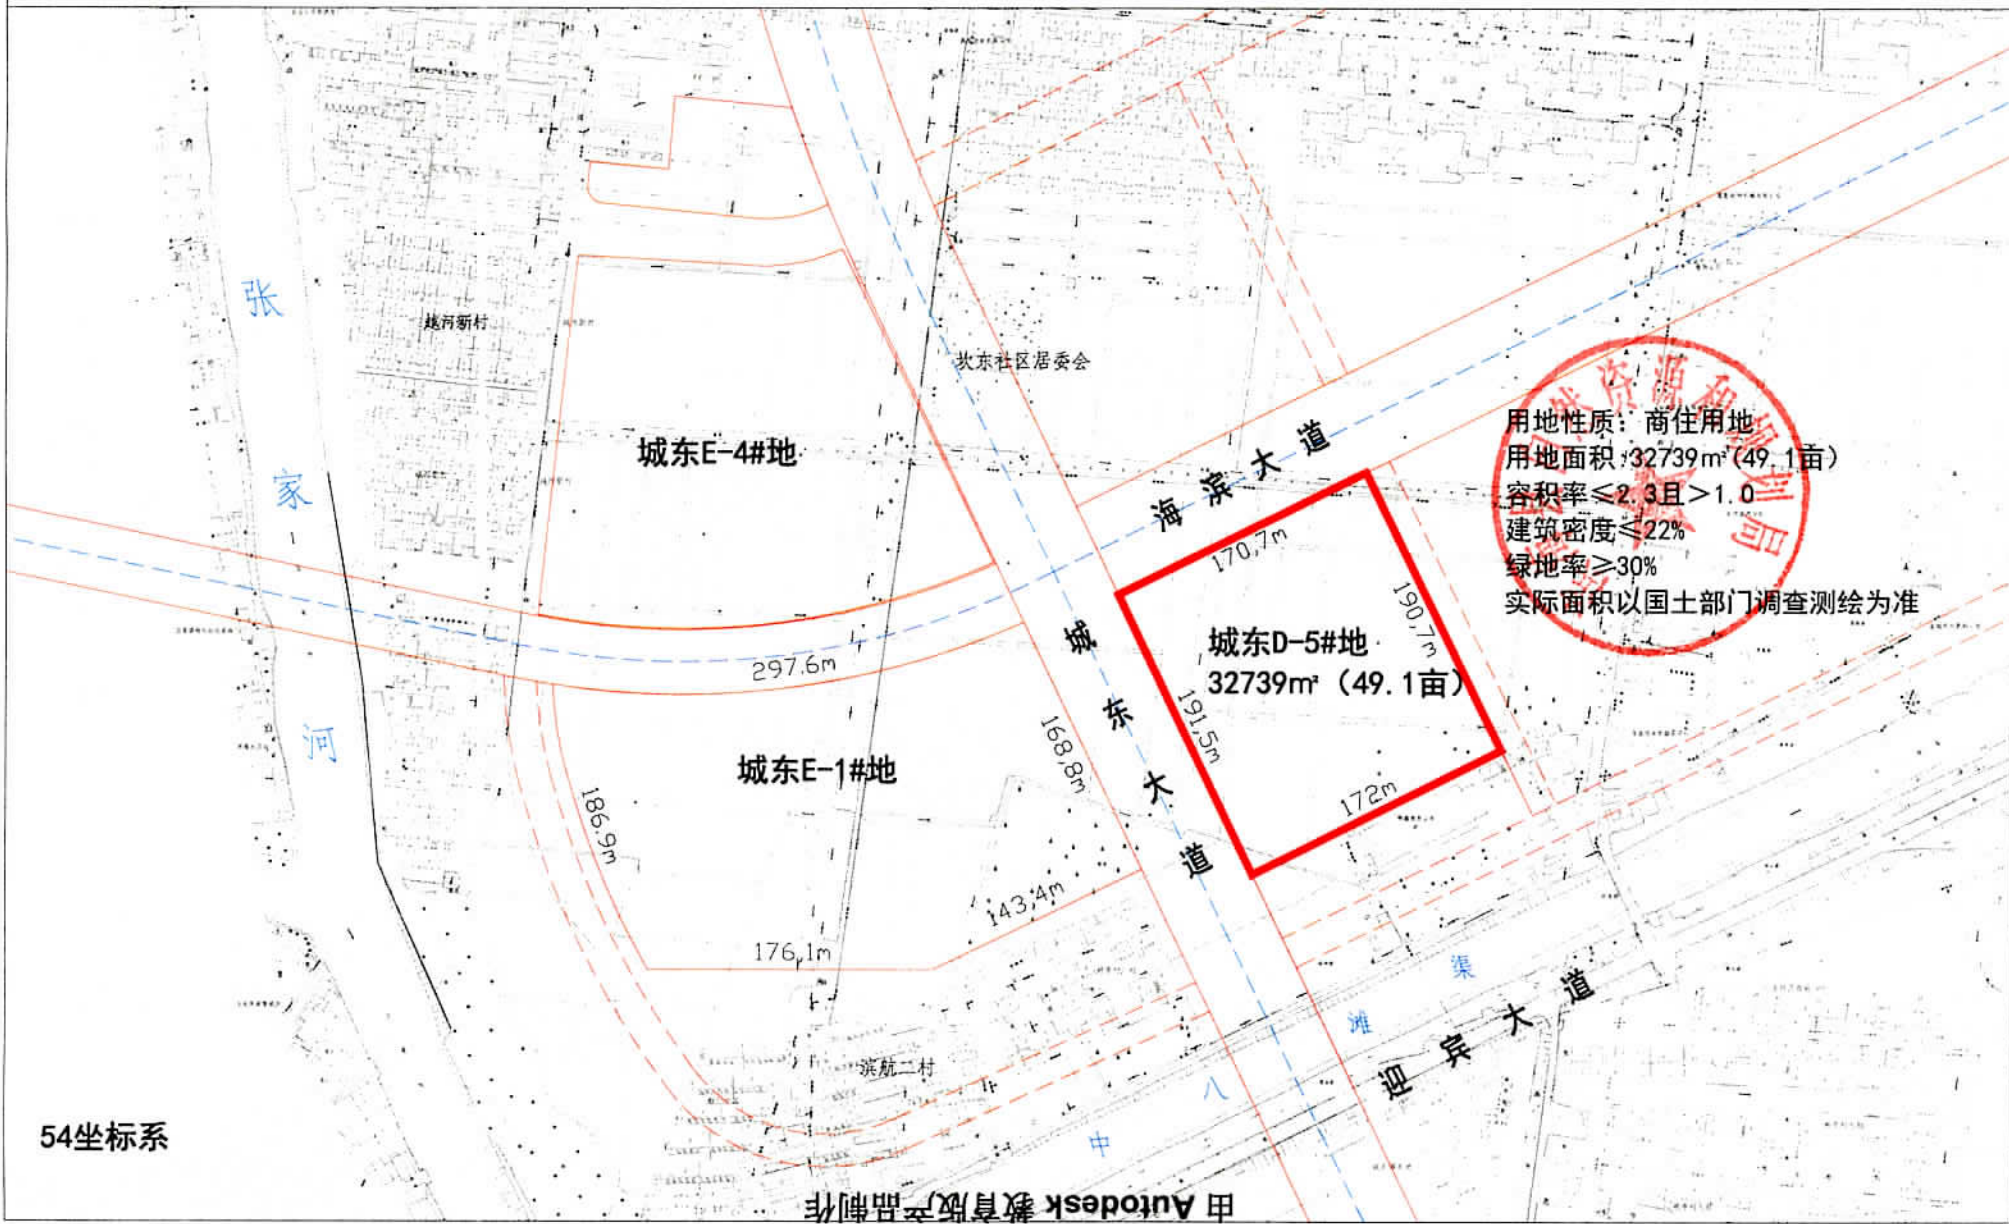

由 Autodesk 教育版产品制作

田 Autodesk 教育版产品制作