


# 大丰港石化新材料产业园华丰环保东侧 地块二用地红线图

北

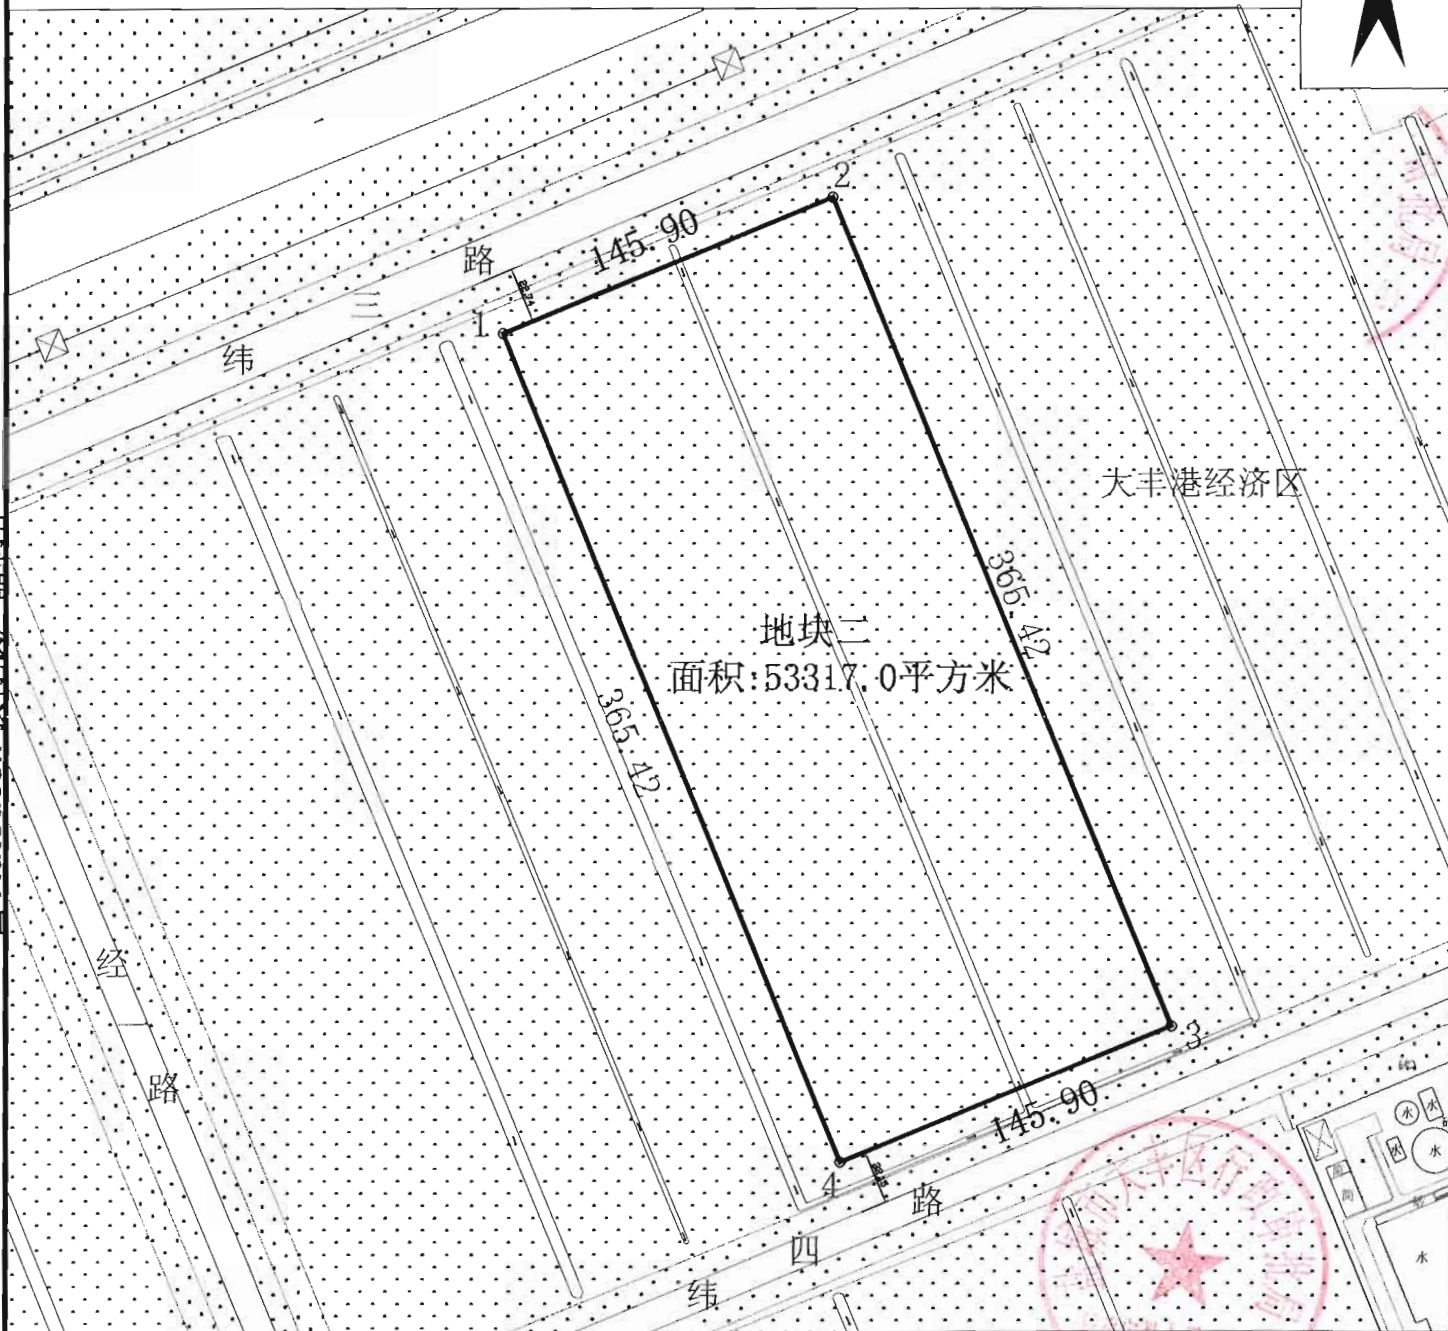

大丰港经济区

地块二  
面积:53317.0平方米

盐城市大丰区行政审批局

地块编号	华丰环保东侧地块二
用地性质	工业用地
用地面积	53317平方米
图纸比例	1:3000

由 Autodesk 教育版产品制作

由 Autodesk 教育版产品制作