


合德镇工业园区兴业路北侧、科冶科技有限公司西侧地块规划红线图

由 Autodesk 教育版产品制作

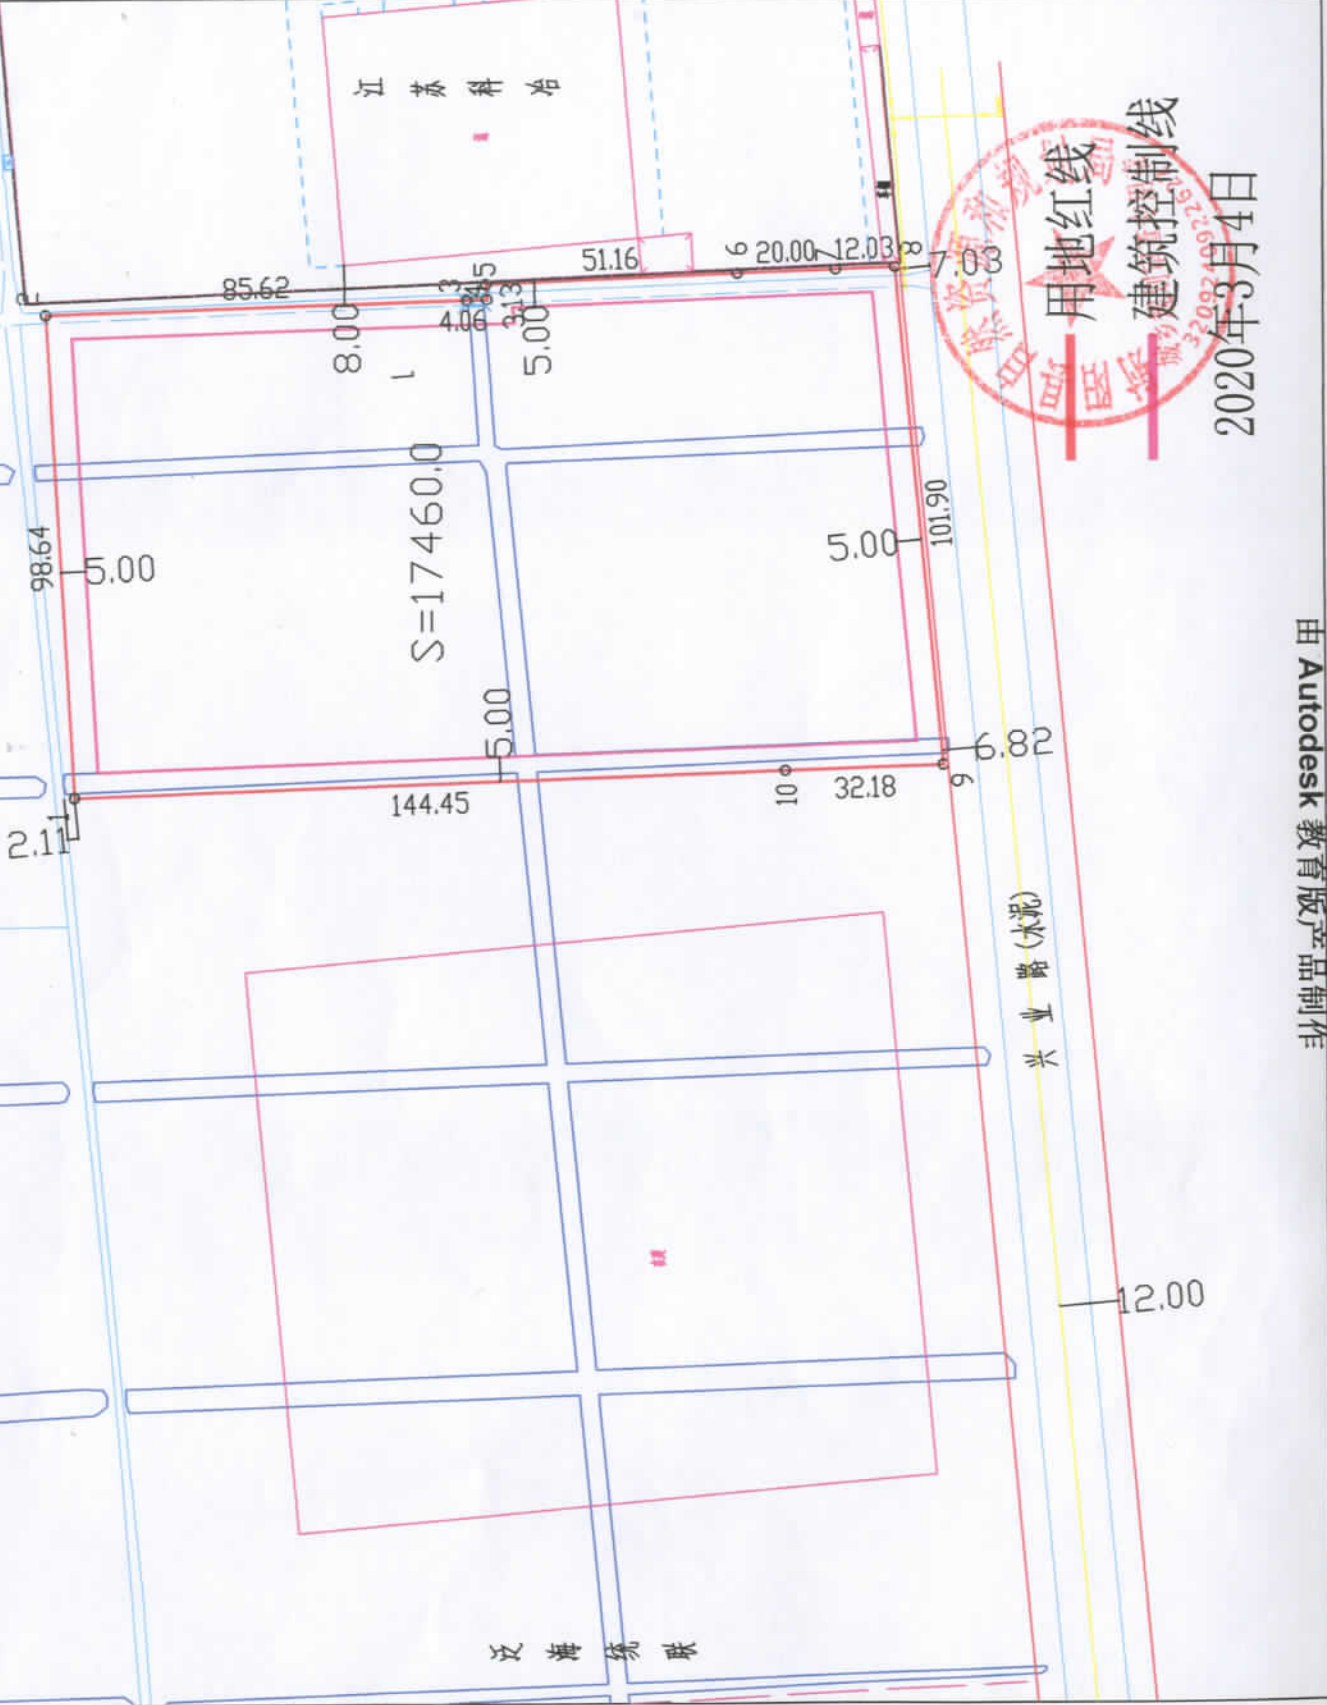

用地红线
建筑控制线

2020年3月4日