


千秋镇陈李线西侧、工业三号线北侧地块规划红线线图

北

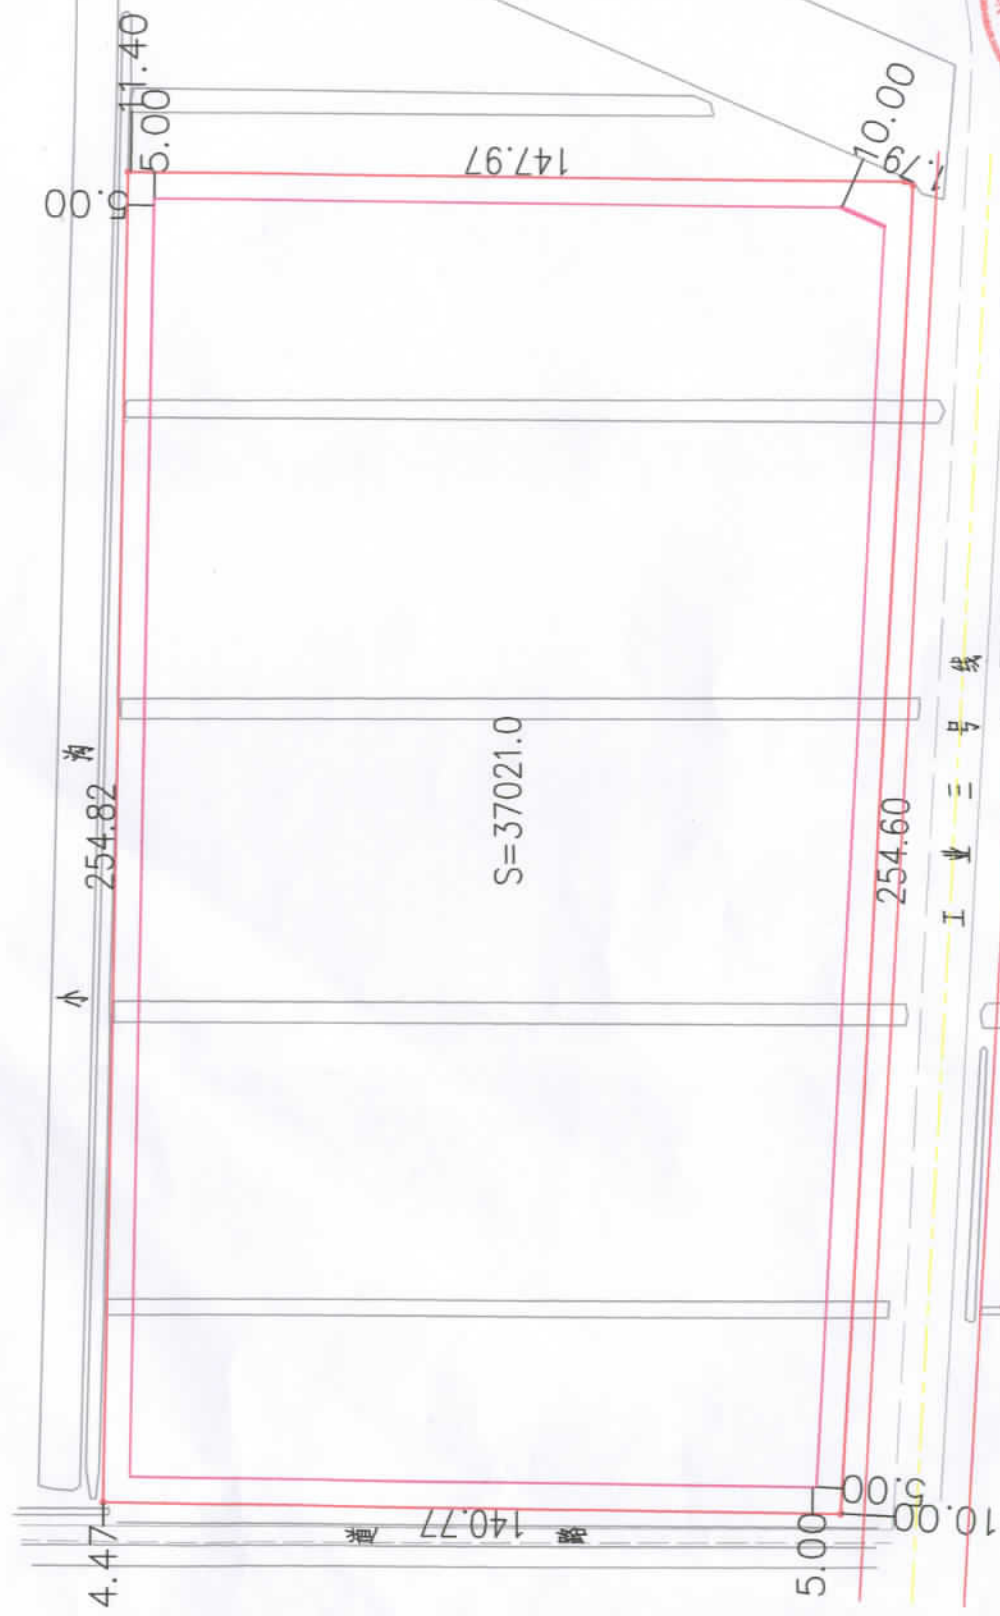

图例:

- 用地红线
- 建筑控制线



二〇二〇年四月十六日