


长荡镇凤凰东路北扶贫厂房南侧地块规划红线图

由 Autodesk 教育版产品制作



图例:

- 用地红线
- 建筑控制线

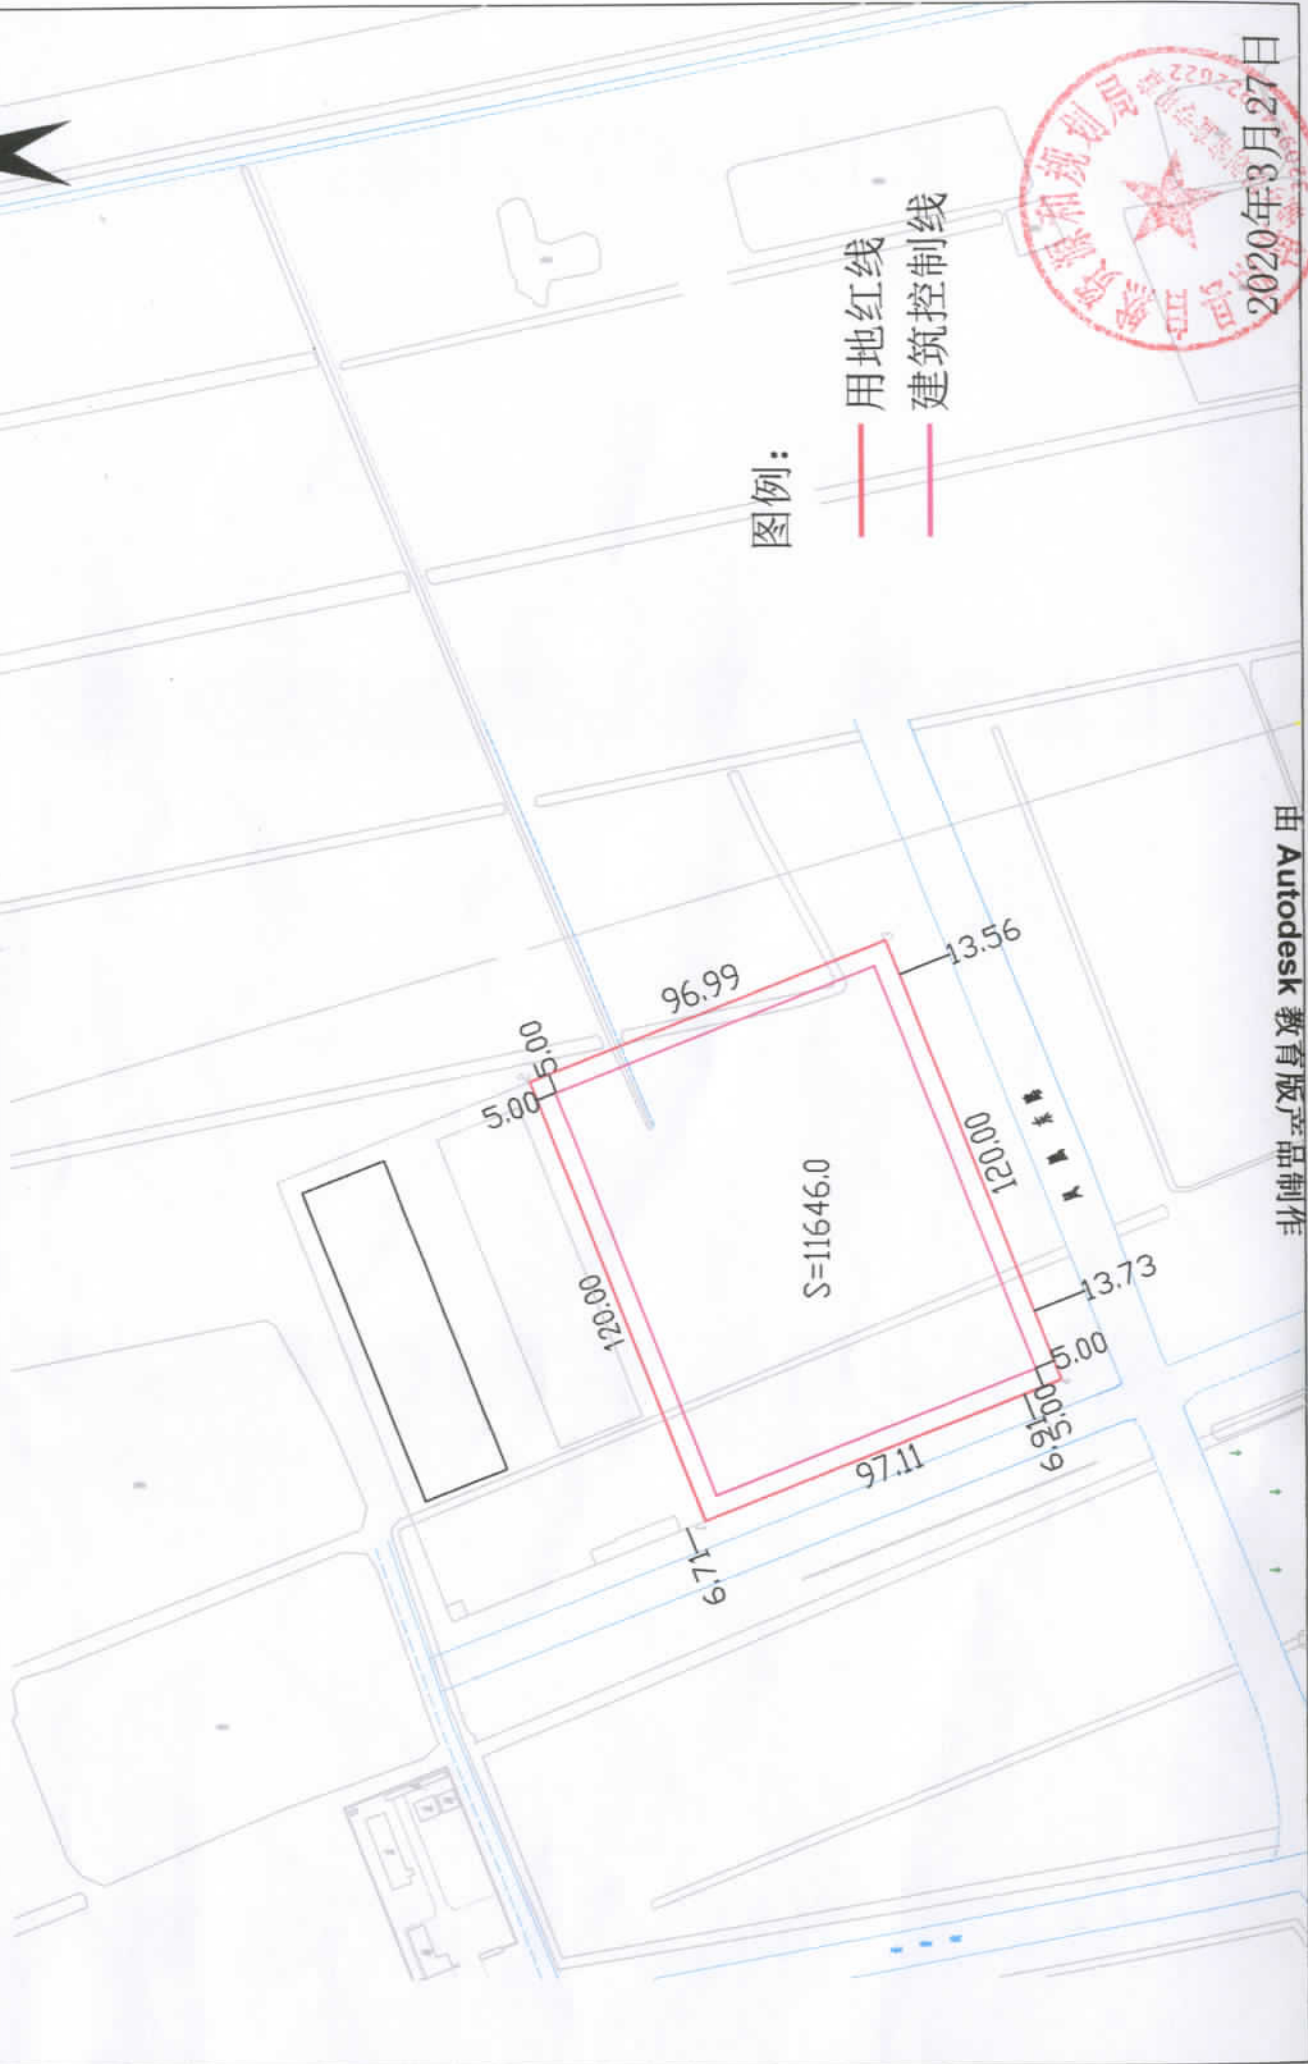

2020年3月27日

由 Autodesk 教育版产品制作