


# 港区蓝恩汽车南侧地块红线图

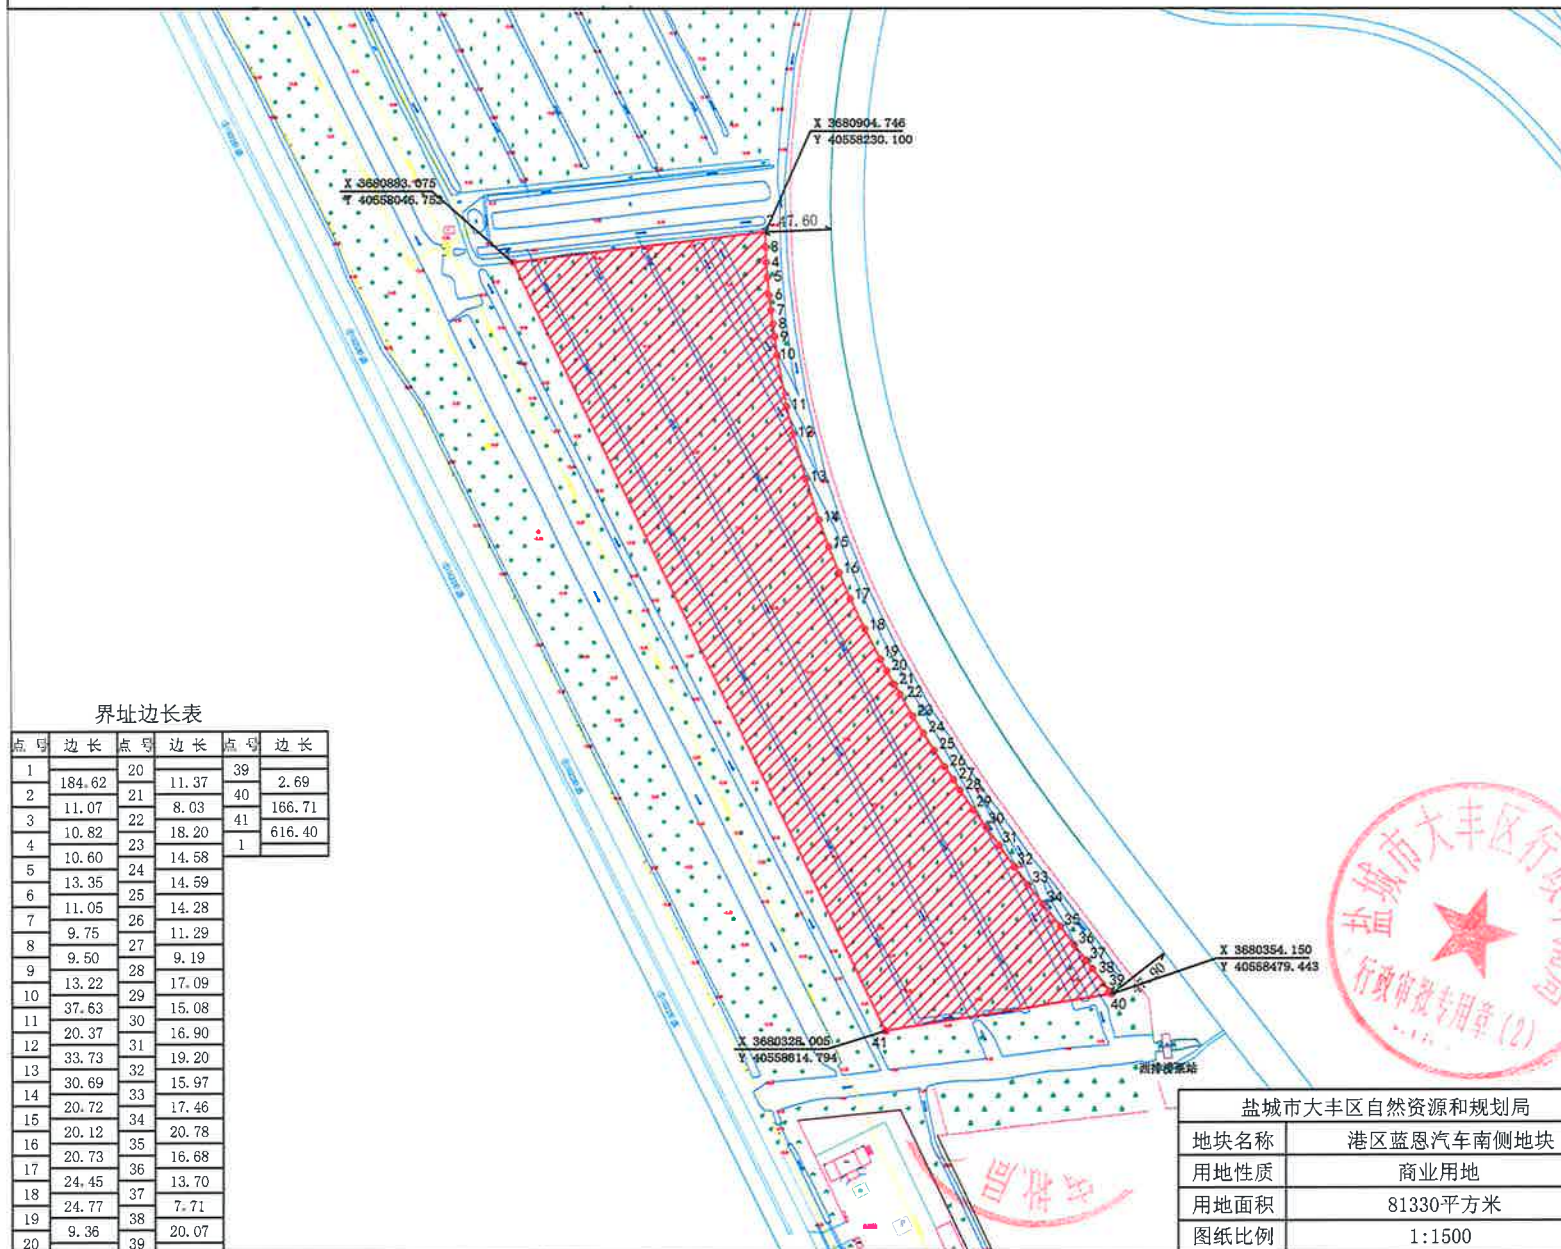

界址边长表

点号	边长	点号	边长	点号	边长
1	184.62	20	11.37	39	2.69
2	11.07	21	8.03	40	166.71
3	10.82	22	18.20	41	616.40
4	10.60	23	14.58	1	
5	13.35	24	14.59		
6	11.05	25	14.28		
7	9.75	26	11.29		
8	9.50	27	9.19		
9	13.22	28	17.09		
10	37.63	29	15.08		
11	20.37	30	16.90		
12	33.73	31	19.20		
13	30.69	32	15.97		
14	20.72	33	17.46		
15	20.12	34	20.78		
16	20.73	35	16.68		
17	24.45	36	13.70		
18	24.77	37	7.71		
19	9.36	38	20.07		
20		39			

盐城市大丰区自然资源和规划局	
地块名称	港区蓝恩汽车南侧地块
用地性质	商业用地
用地面积	81330平方米
图纸比例	1:1500