


大桥镇民建街北侧（原镇政府）地块 规划用地红线图

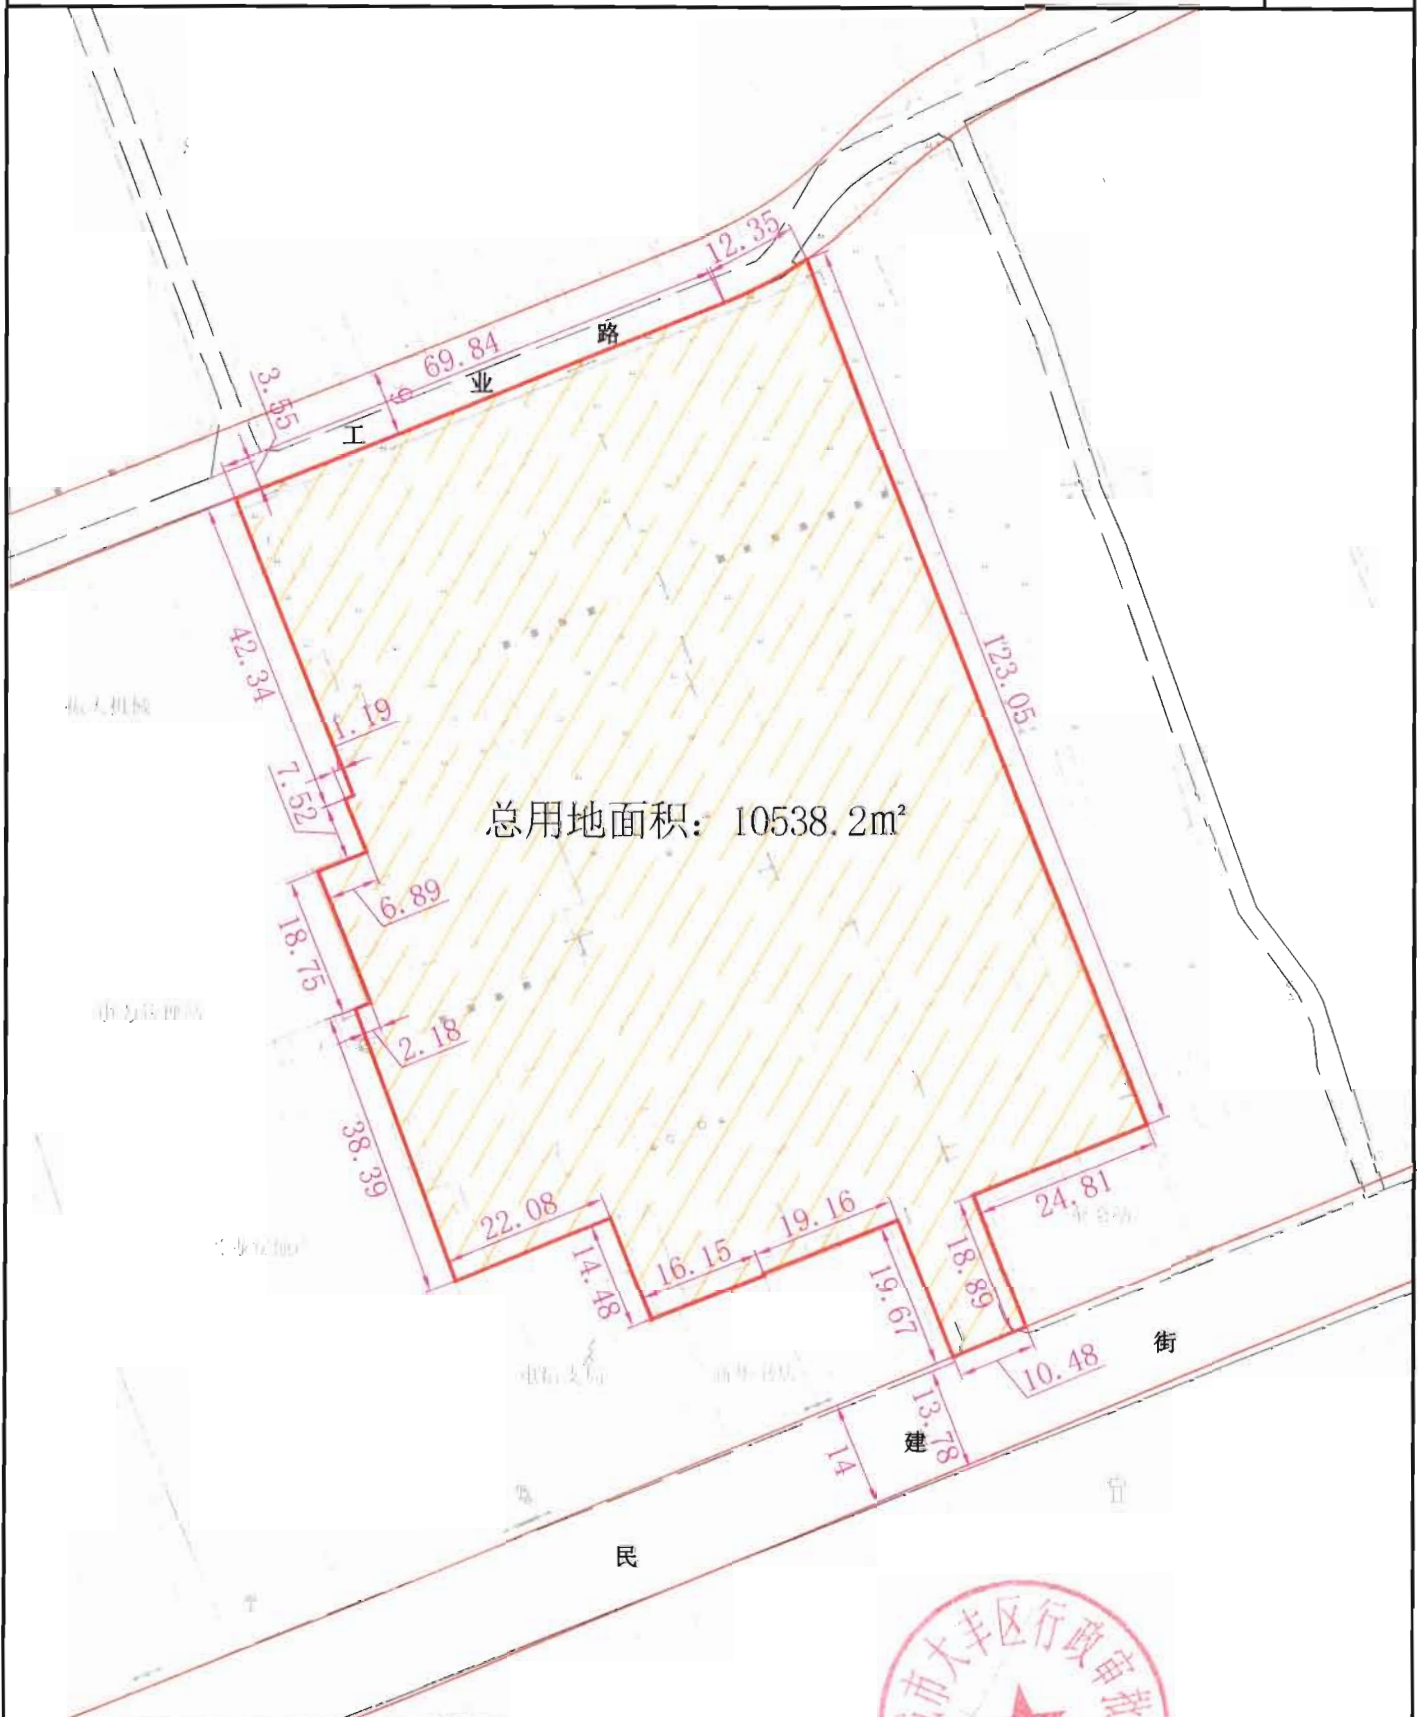

总用地面积: 10538.2m², 约15.8亩

盐城市大丰区行政审批局 2020.07.28

