


大丰港区绿地置业西侧地块红线图

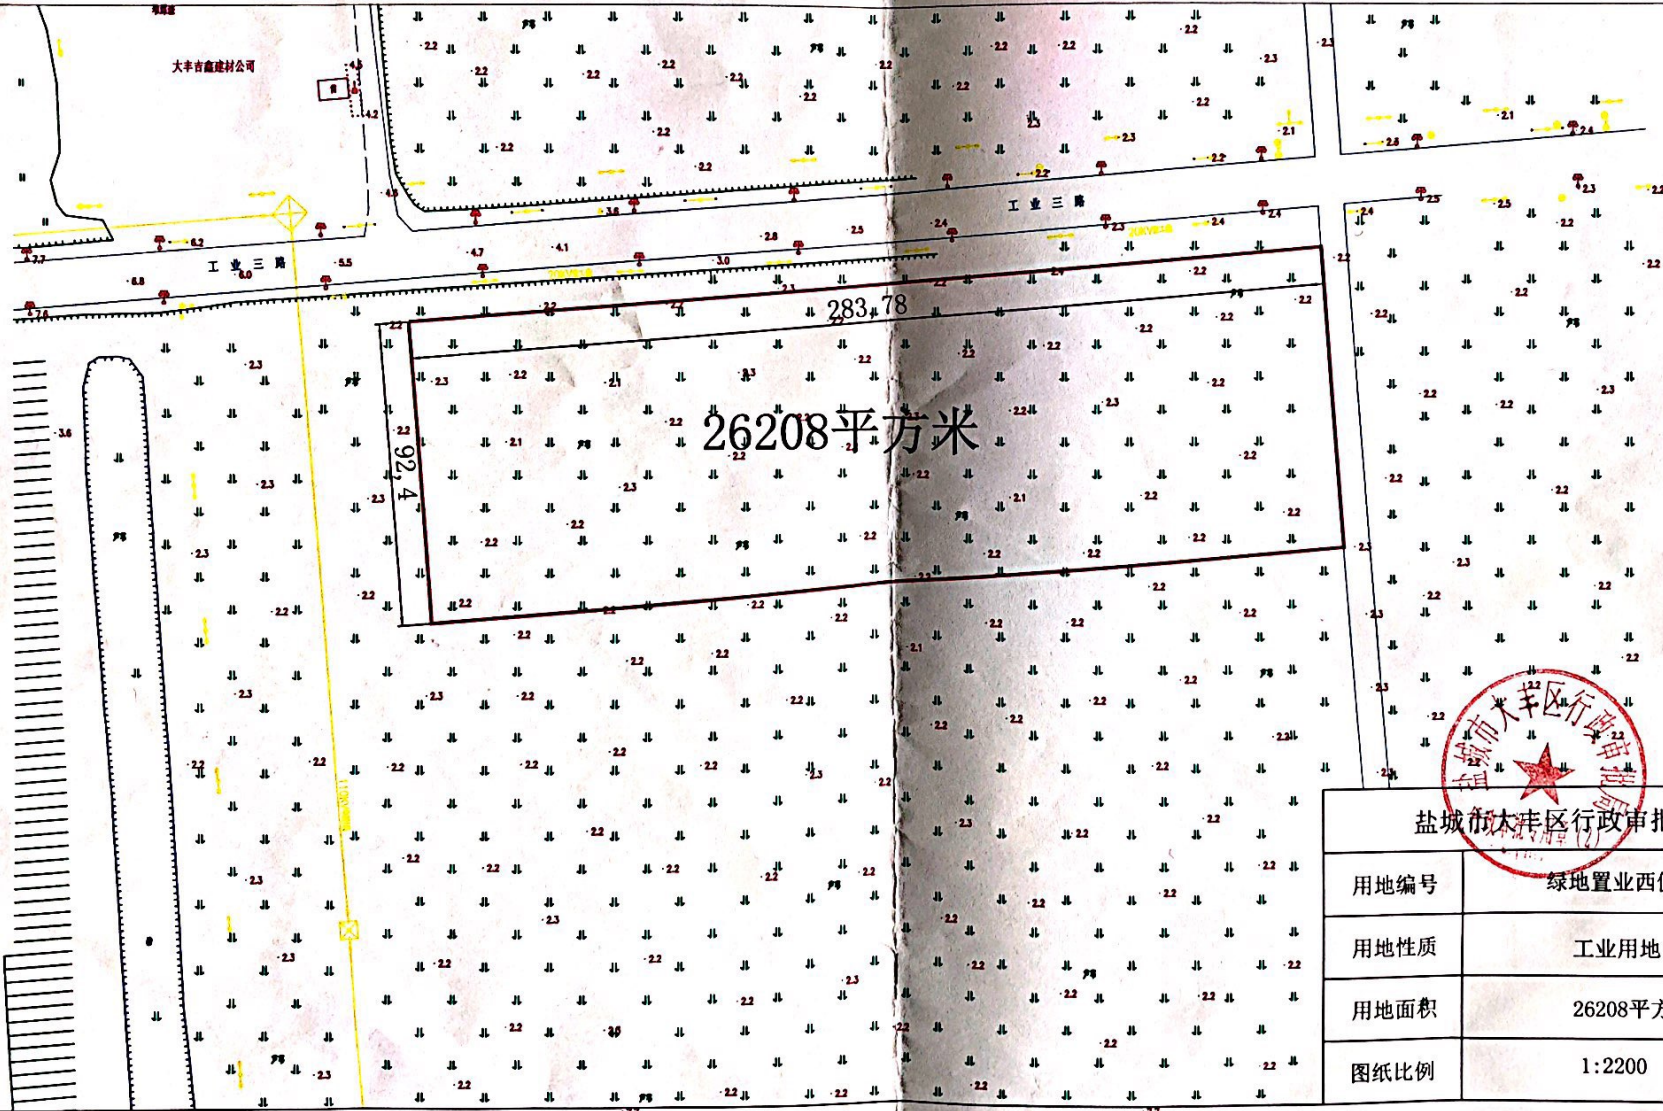

盐城市大丰区行政审批局	
用地编号	绿地置业西侧地块
用地性质	工业用地
用地面积	26208平方米
图纸比例	1:2200

由 Autodesk 教育版产品制作

扫描全能王 创建

