


丰和名都南侧1#地块规划红线图

由 Autodesk 教育版产品制作

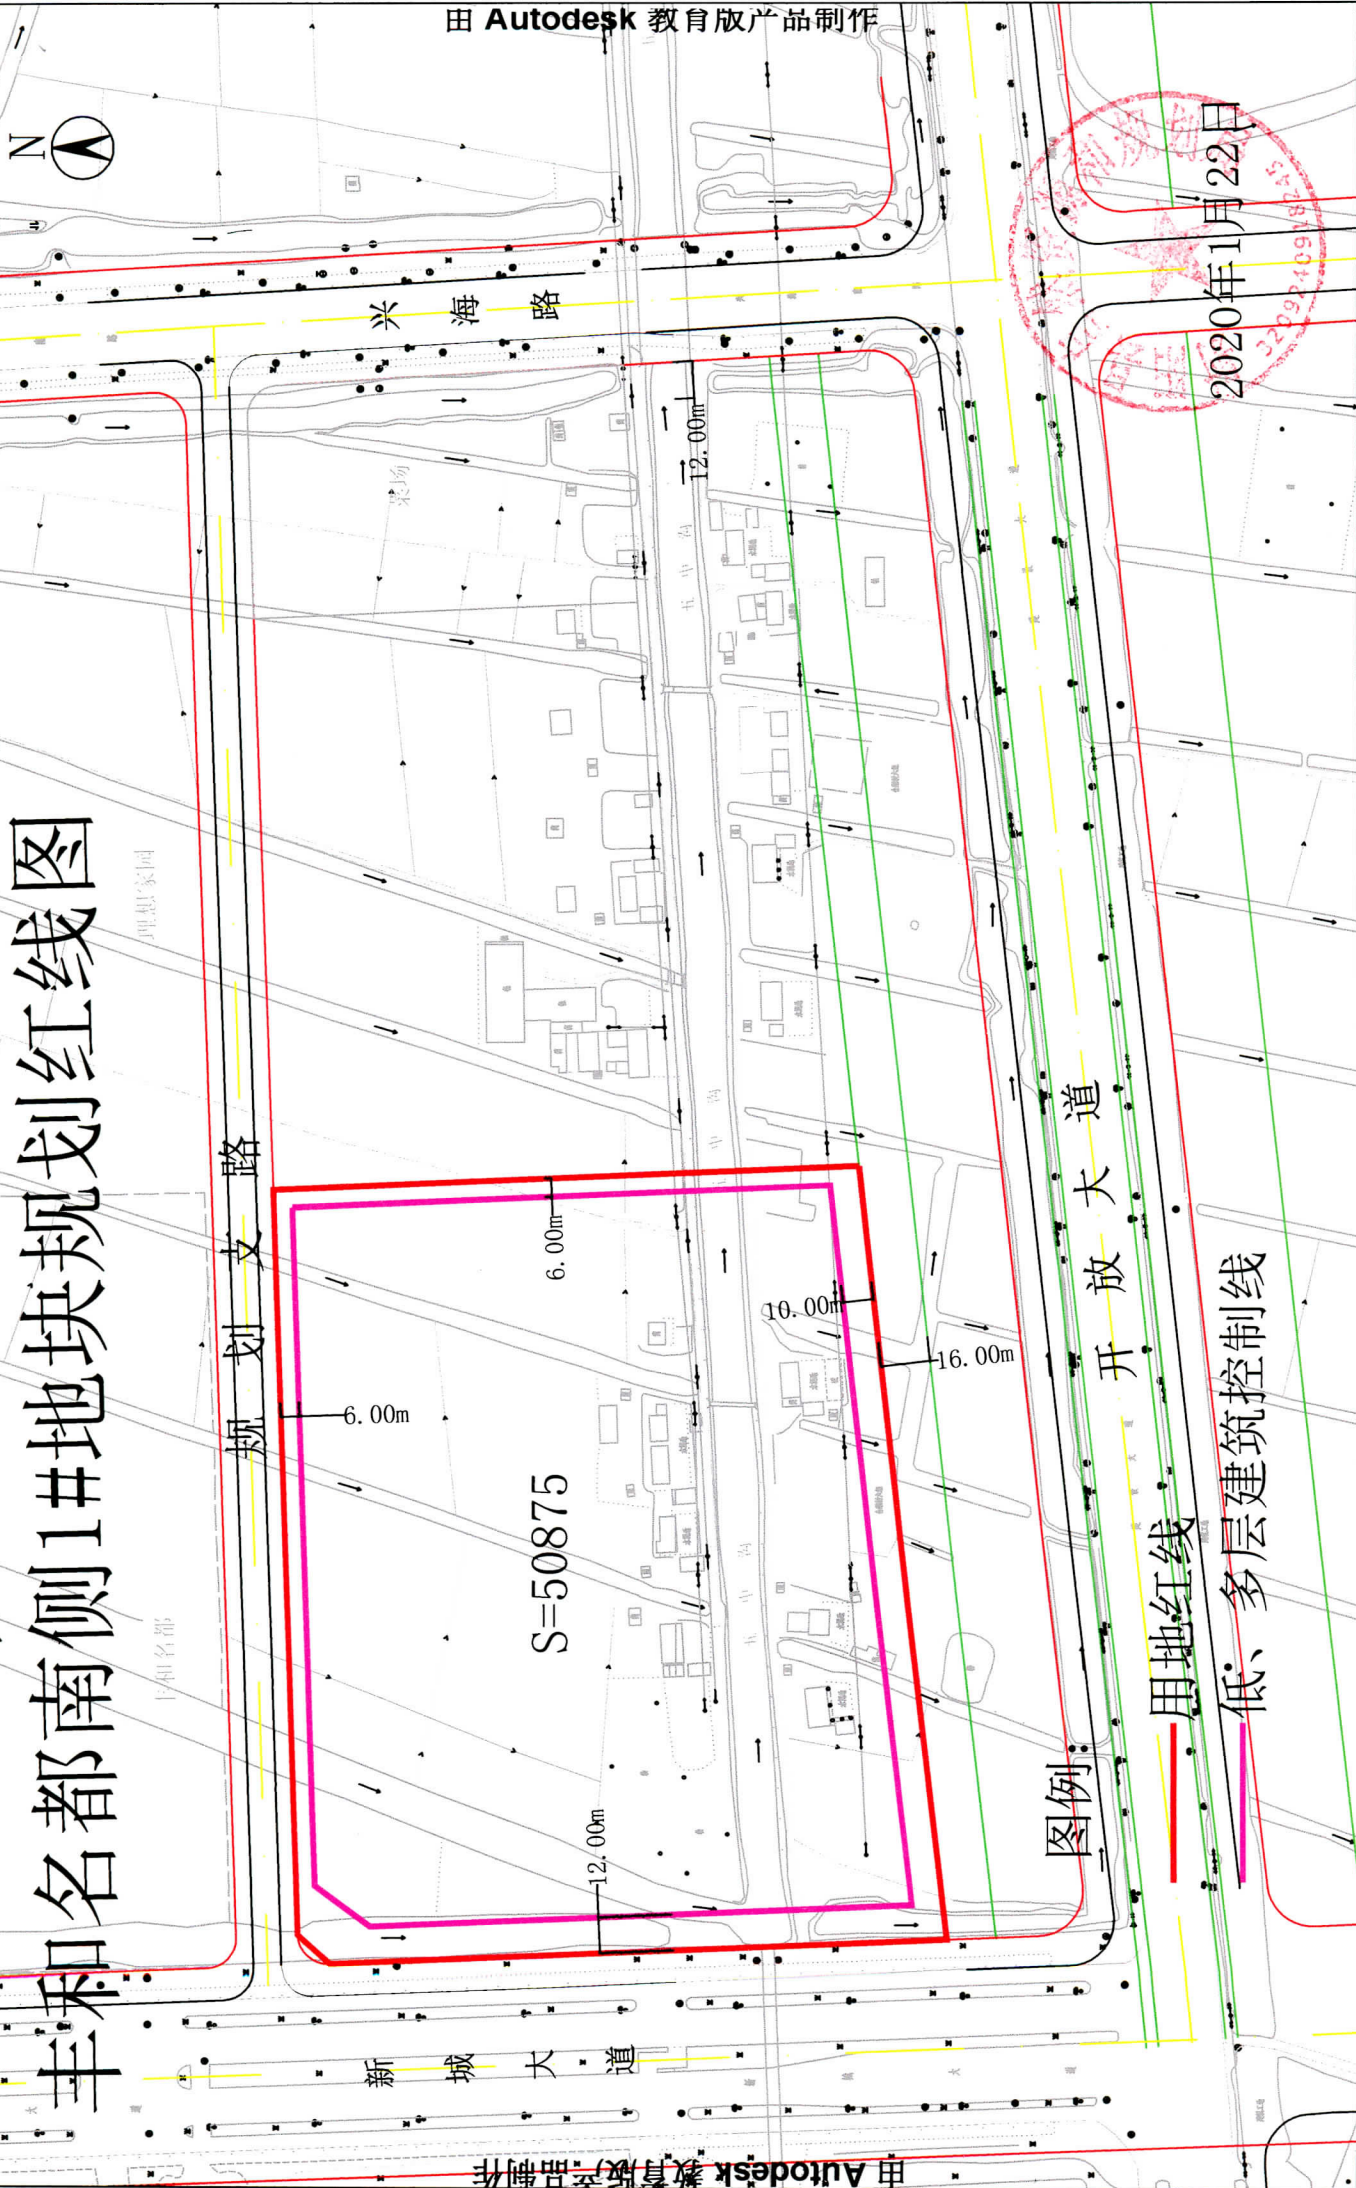

由 Autodesk 教育版产品制作

