


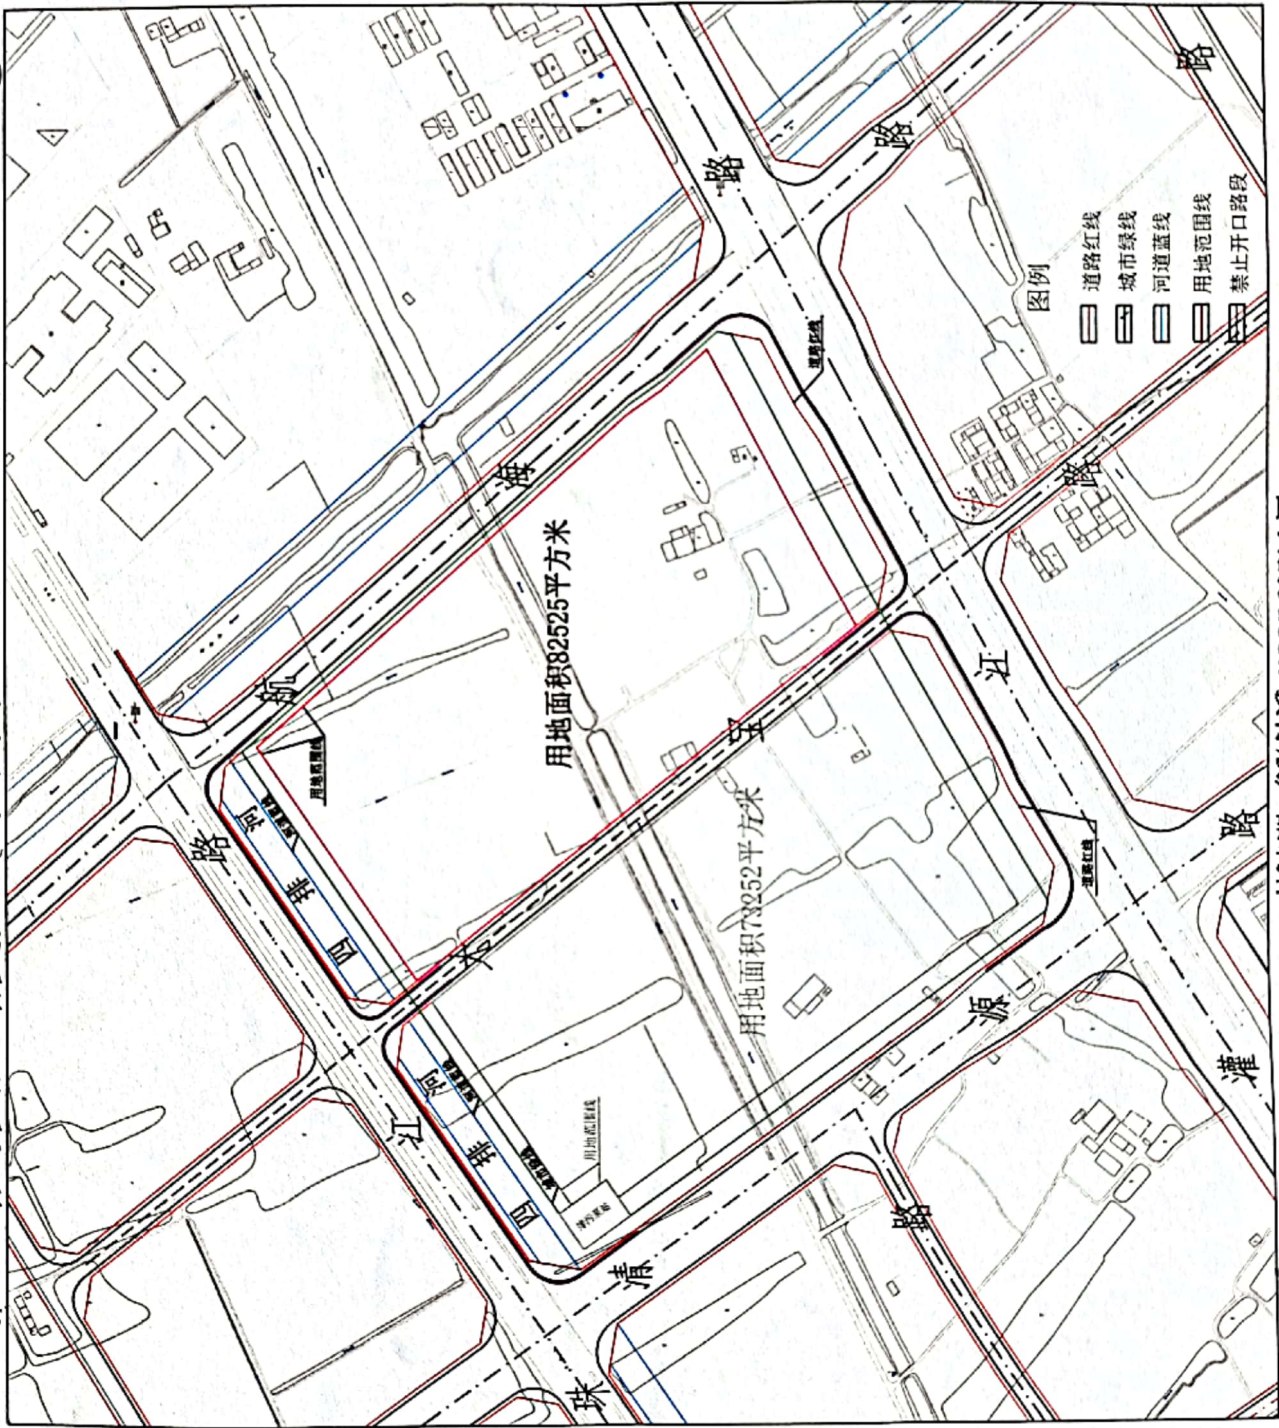

Autodesk 教育版产品制作

灌江路与大宝路交叉口东北角地块用地范围图 1:5000



Autodesk 教育版产品制作

Autodesk 教育版产品制作



扫描全能王 创建