


# 滨淮商住2020-1号地红线图

单位: m

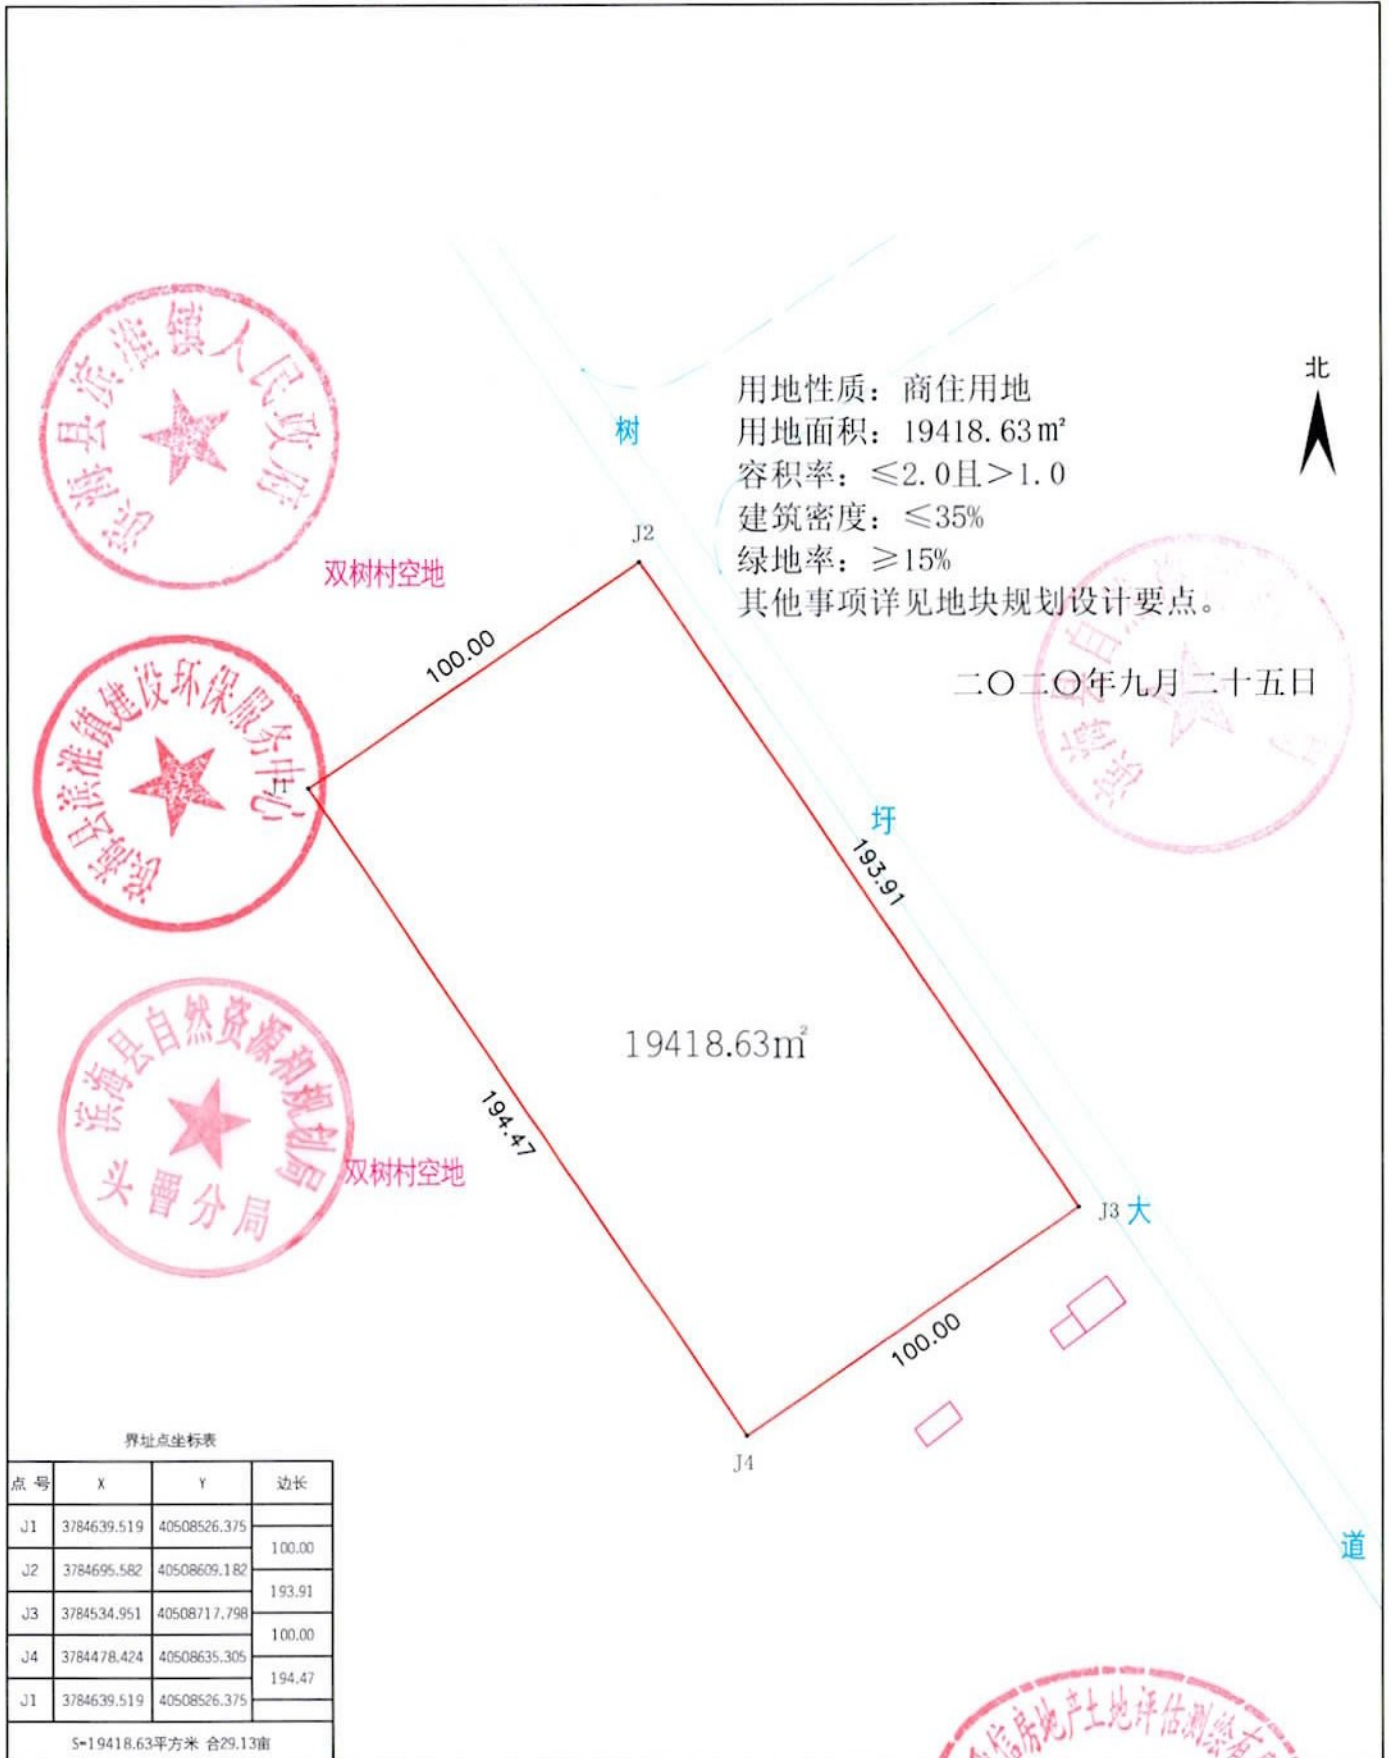

界址点坐标表

点号	X	Y	边长
J1	3784639.519	40508526.375	100.00
J2	3784695.582	40508609.182	193.91
J3	3784534.951	40508717.798	100.00
J4	3784478.424	40508635.305	194.47
J1	3784639.519	40508526.375	
S=19418.63平方米 合29.13亩			

制图日期: 2020年9月22日  
 审核日期: 2020年9月22日

比例: 1:900  
 2020



制图者: 周金  
 审核者: