


# 合德镇春晖路北側、盛莱普东侧地块规划红线图

田 Autodesk 教育版产品制作

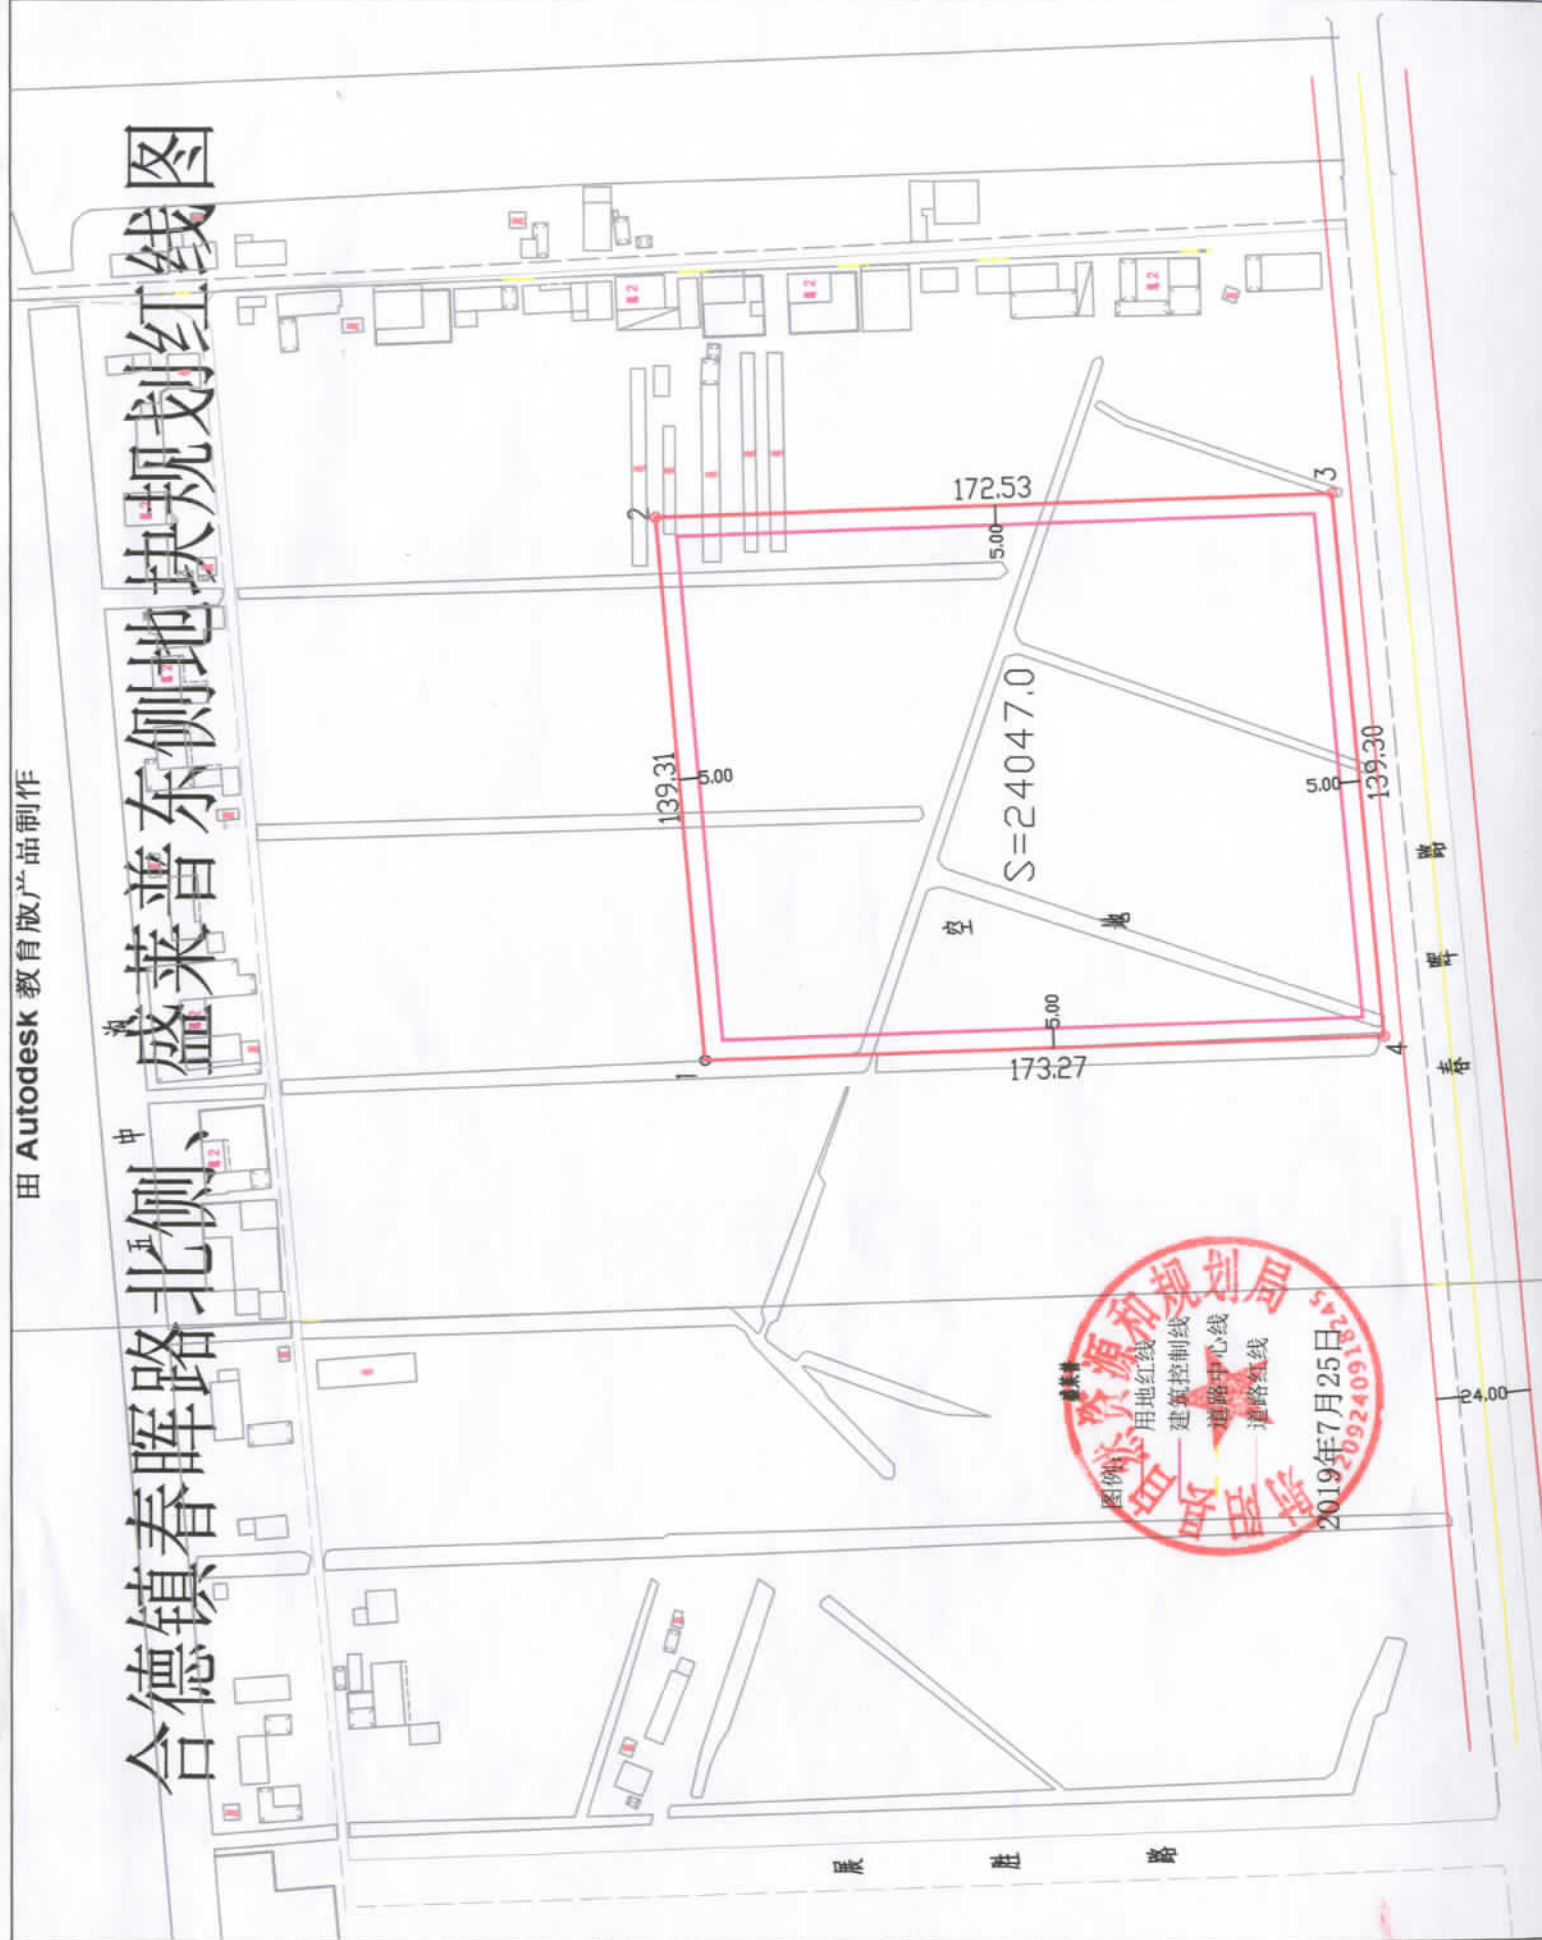

图例  
 用地红线  
 建筑控制线  
 道路中心线  
 道路红线  
 2019年7月25日  
 2092409182845

展 胜 路

春 晖 路