


芦蒲镇蒲东村党群服务中心项目用地范围图


单位: m.m²

北

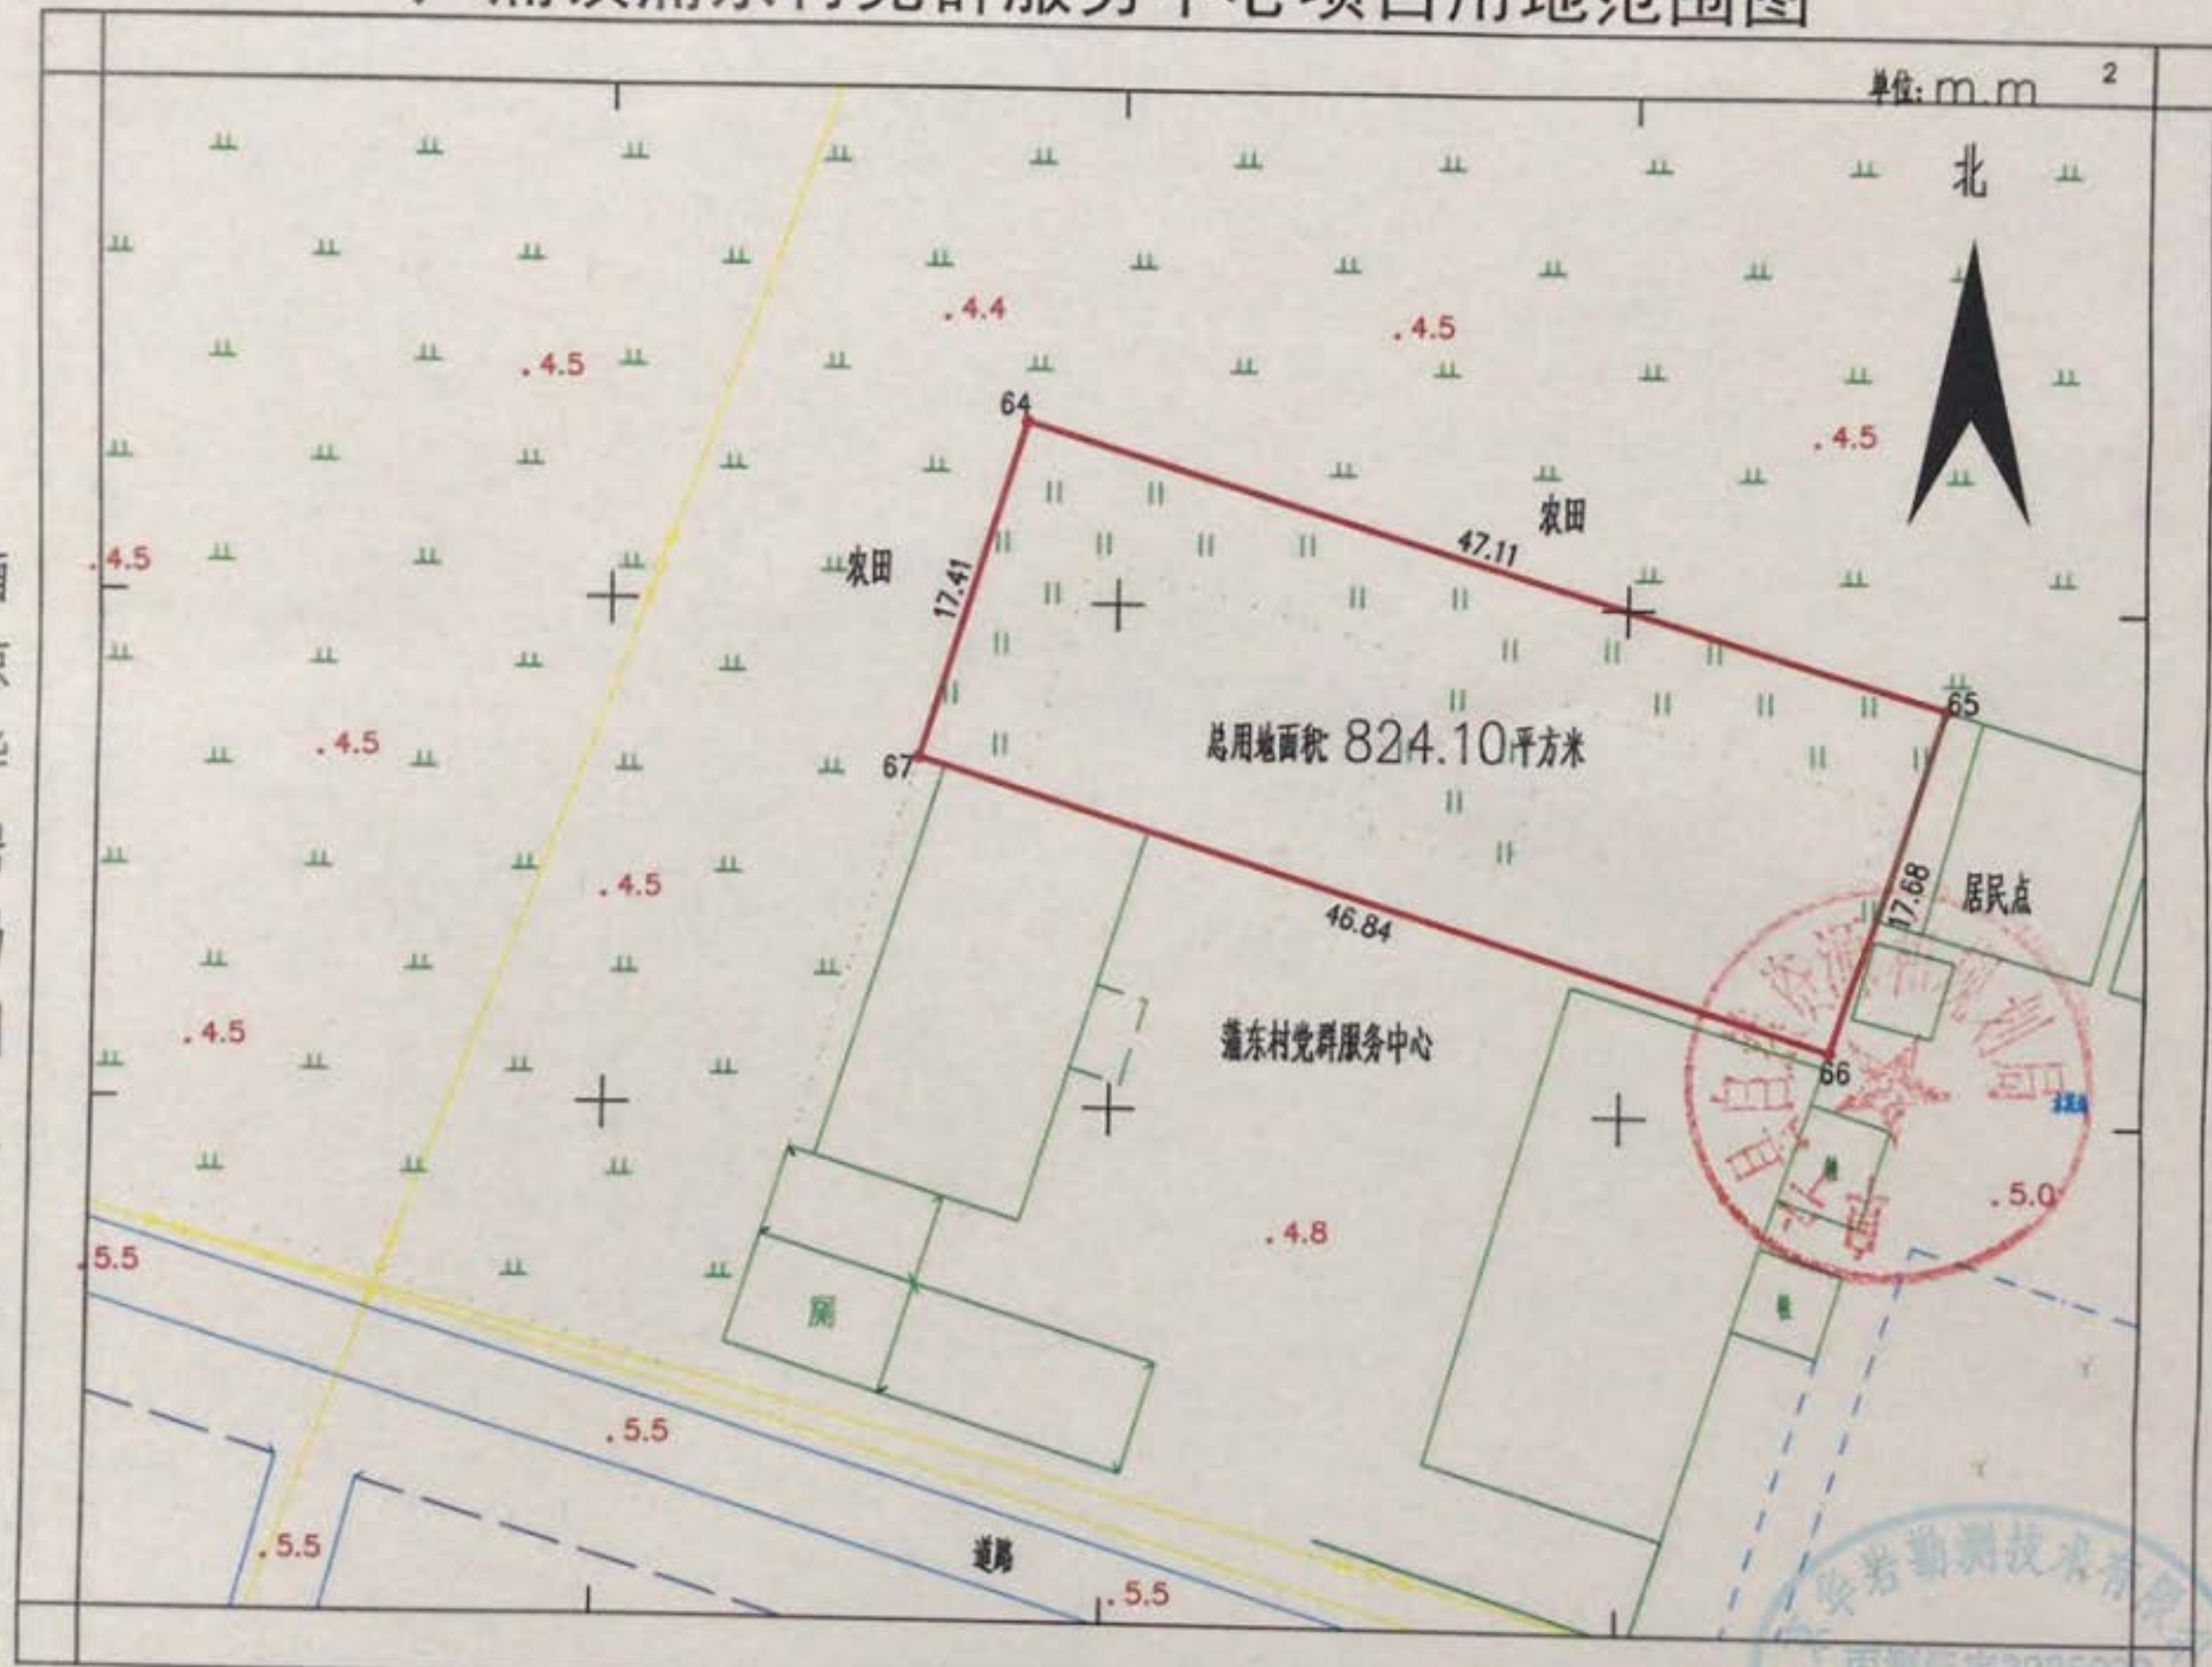

南京华岩勘测技术有限公司

CGCS2000 坐标系
1985 年高程基准

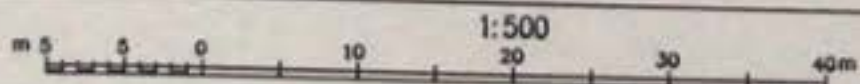

1:500

图例: 红色实线为用地范围线

