
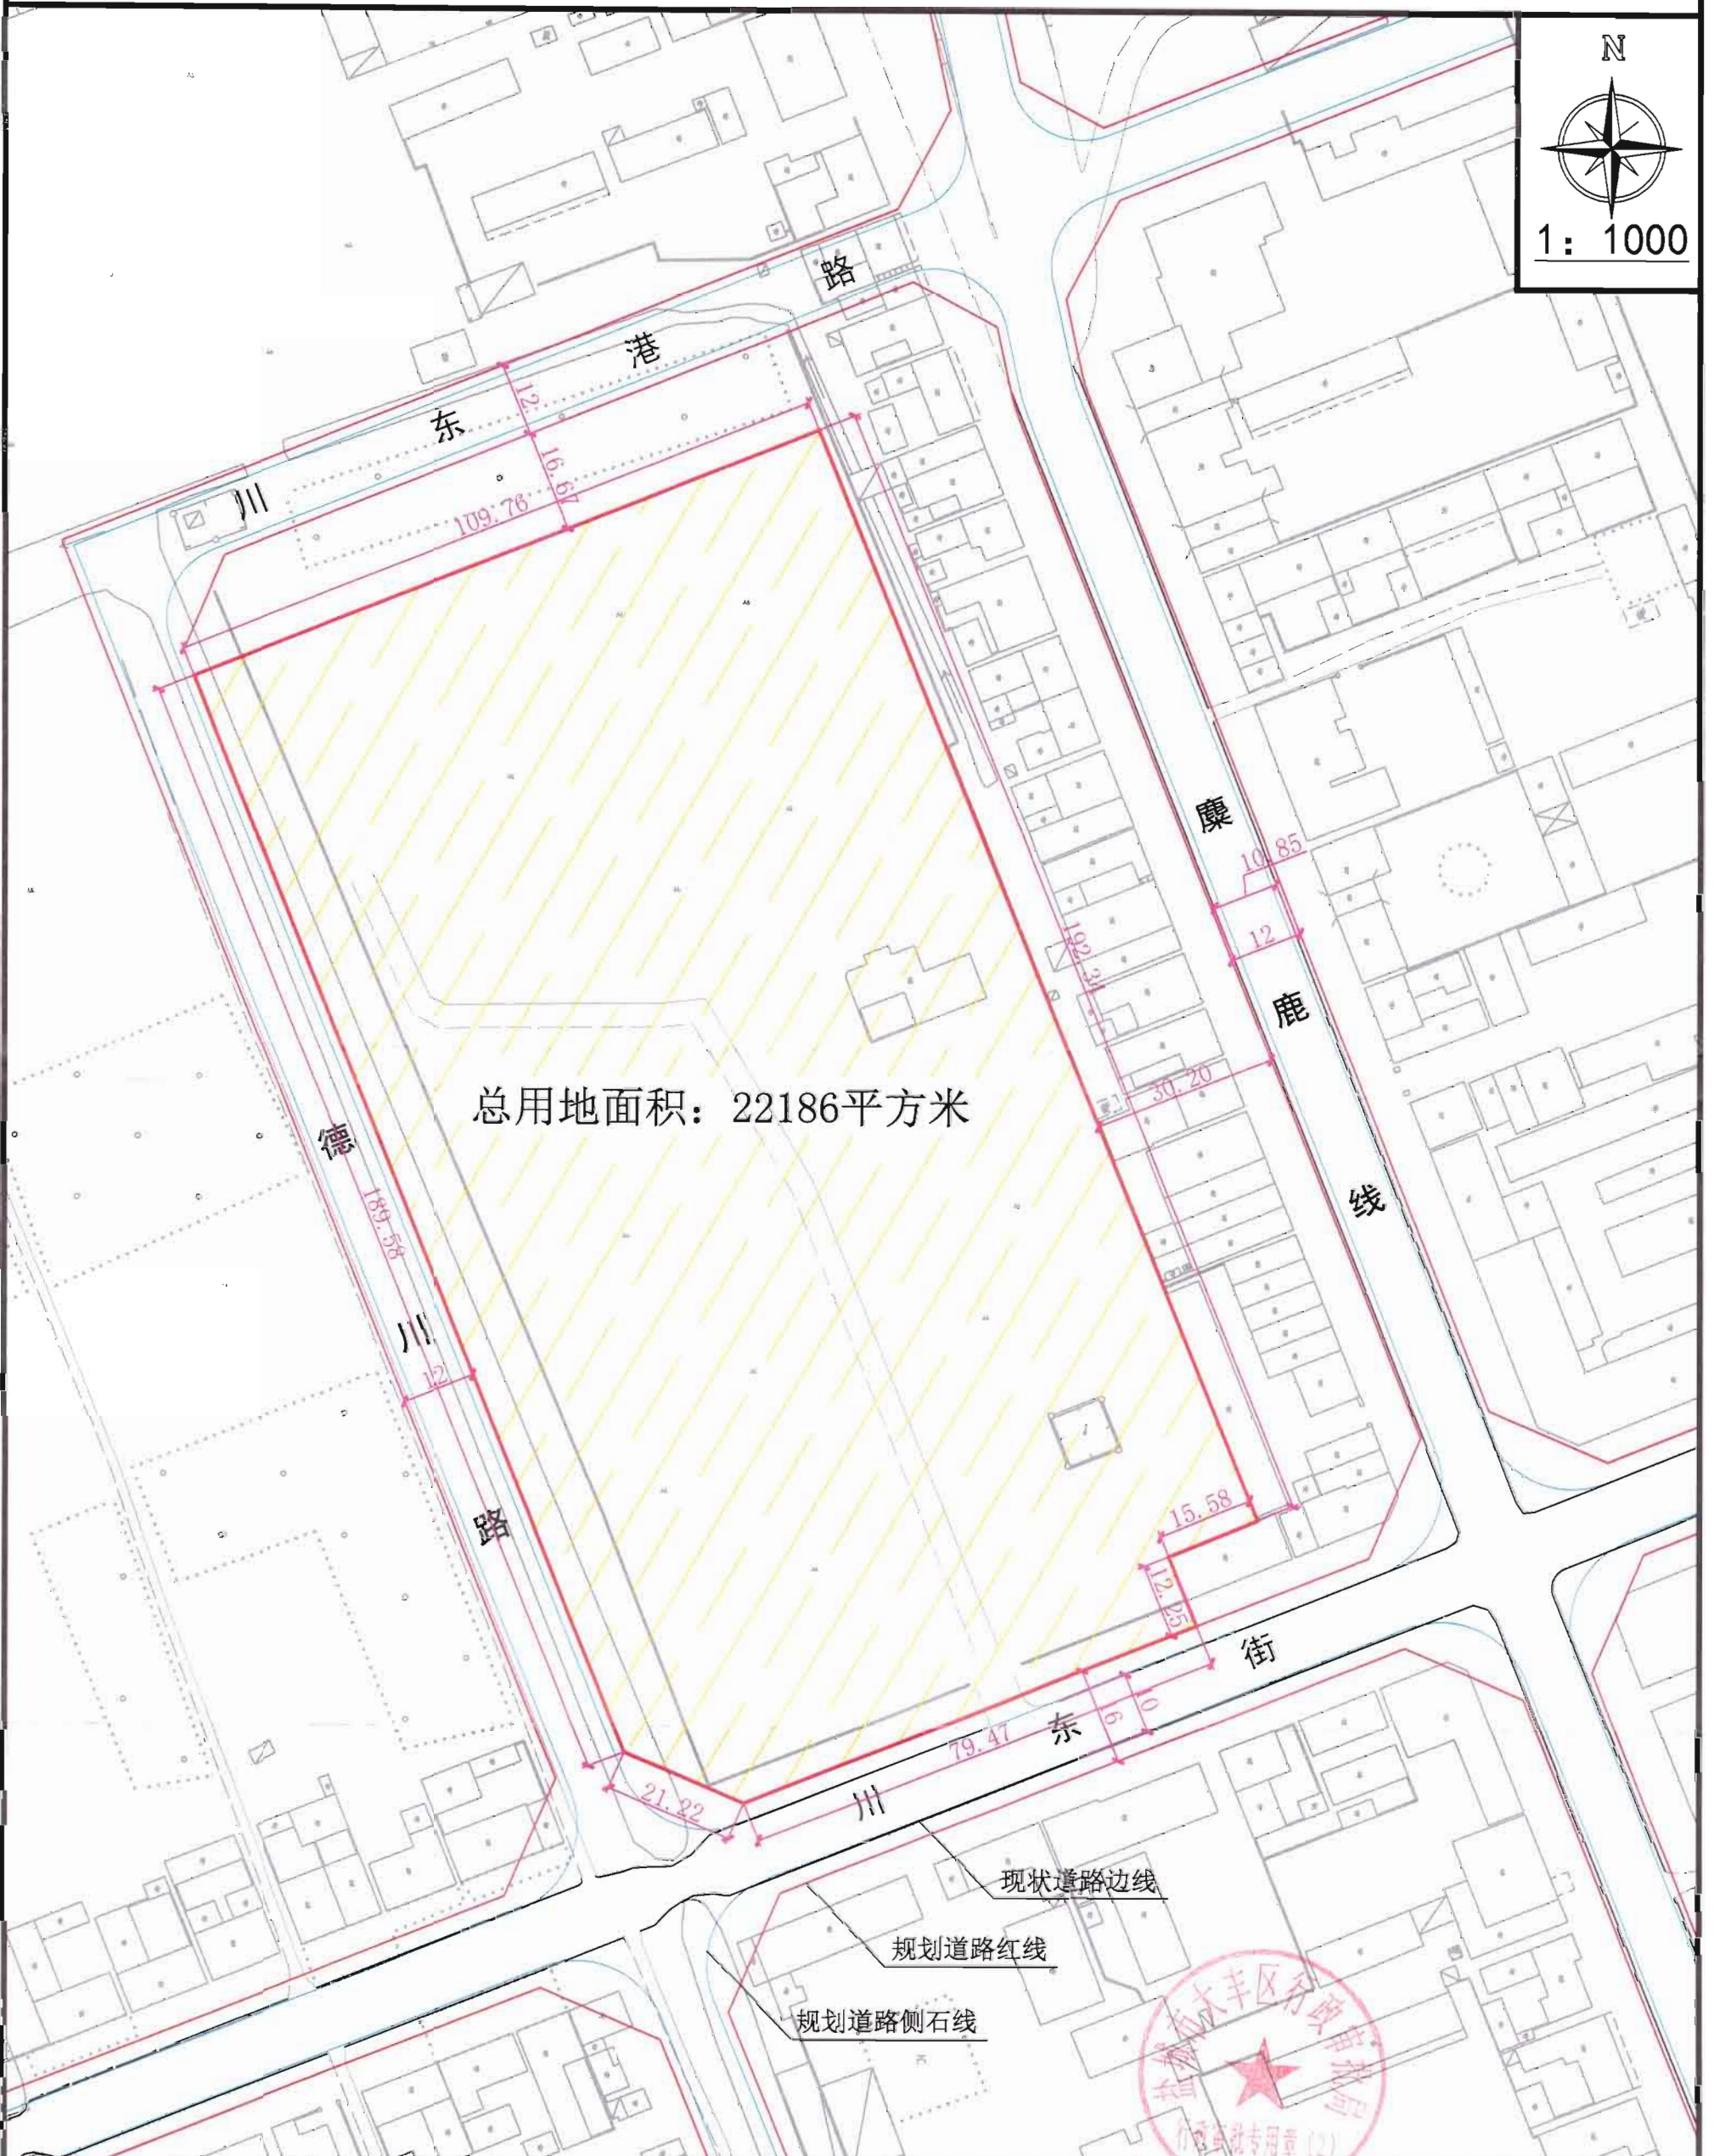


# 草庙镇川东街北侧、德川路东侧地块规划用地红线图

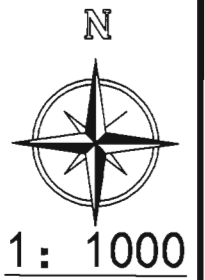

总用地面积: 22186平方米 (约33.3亩)

盐城市大丰区行政审批局 2020.06.19