


开发区专输居委会党群服务中心项目用地范围图

单位: m.m²

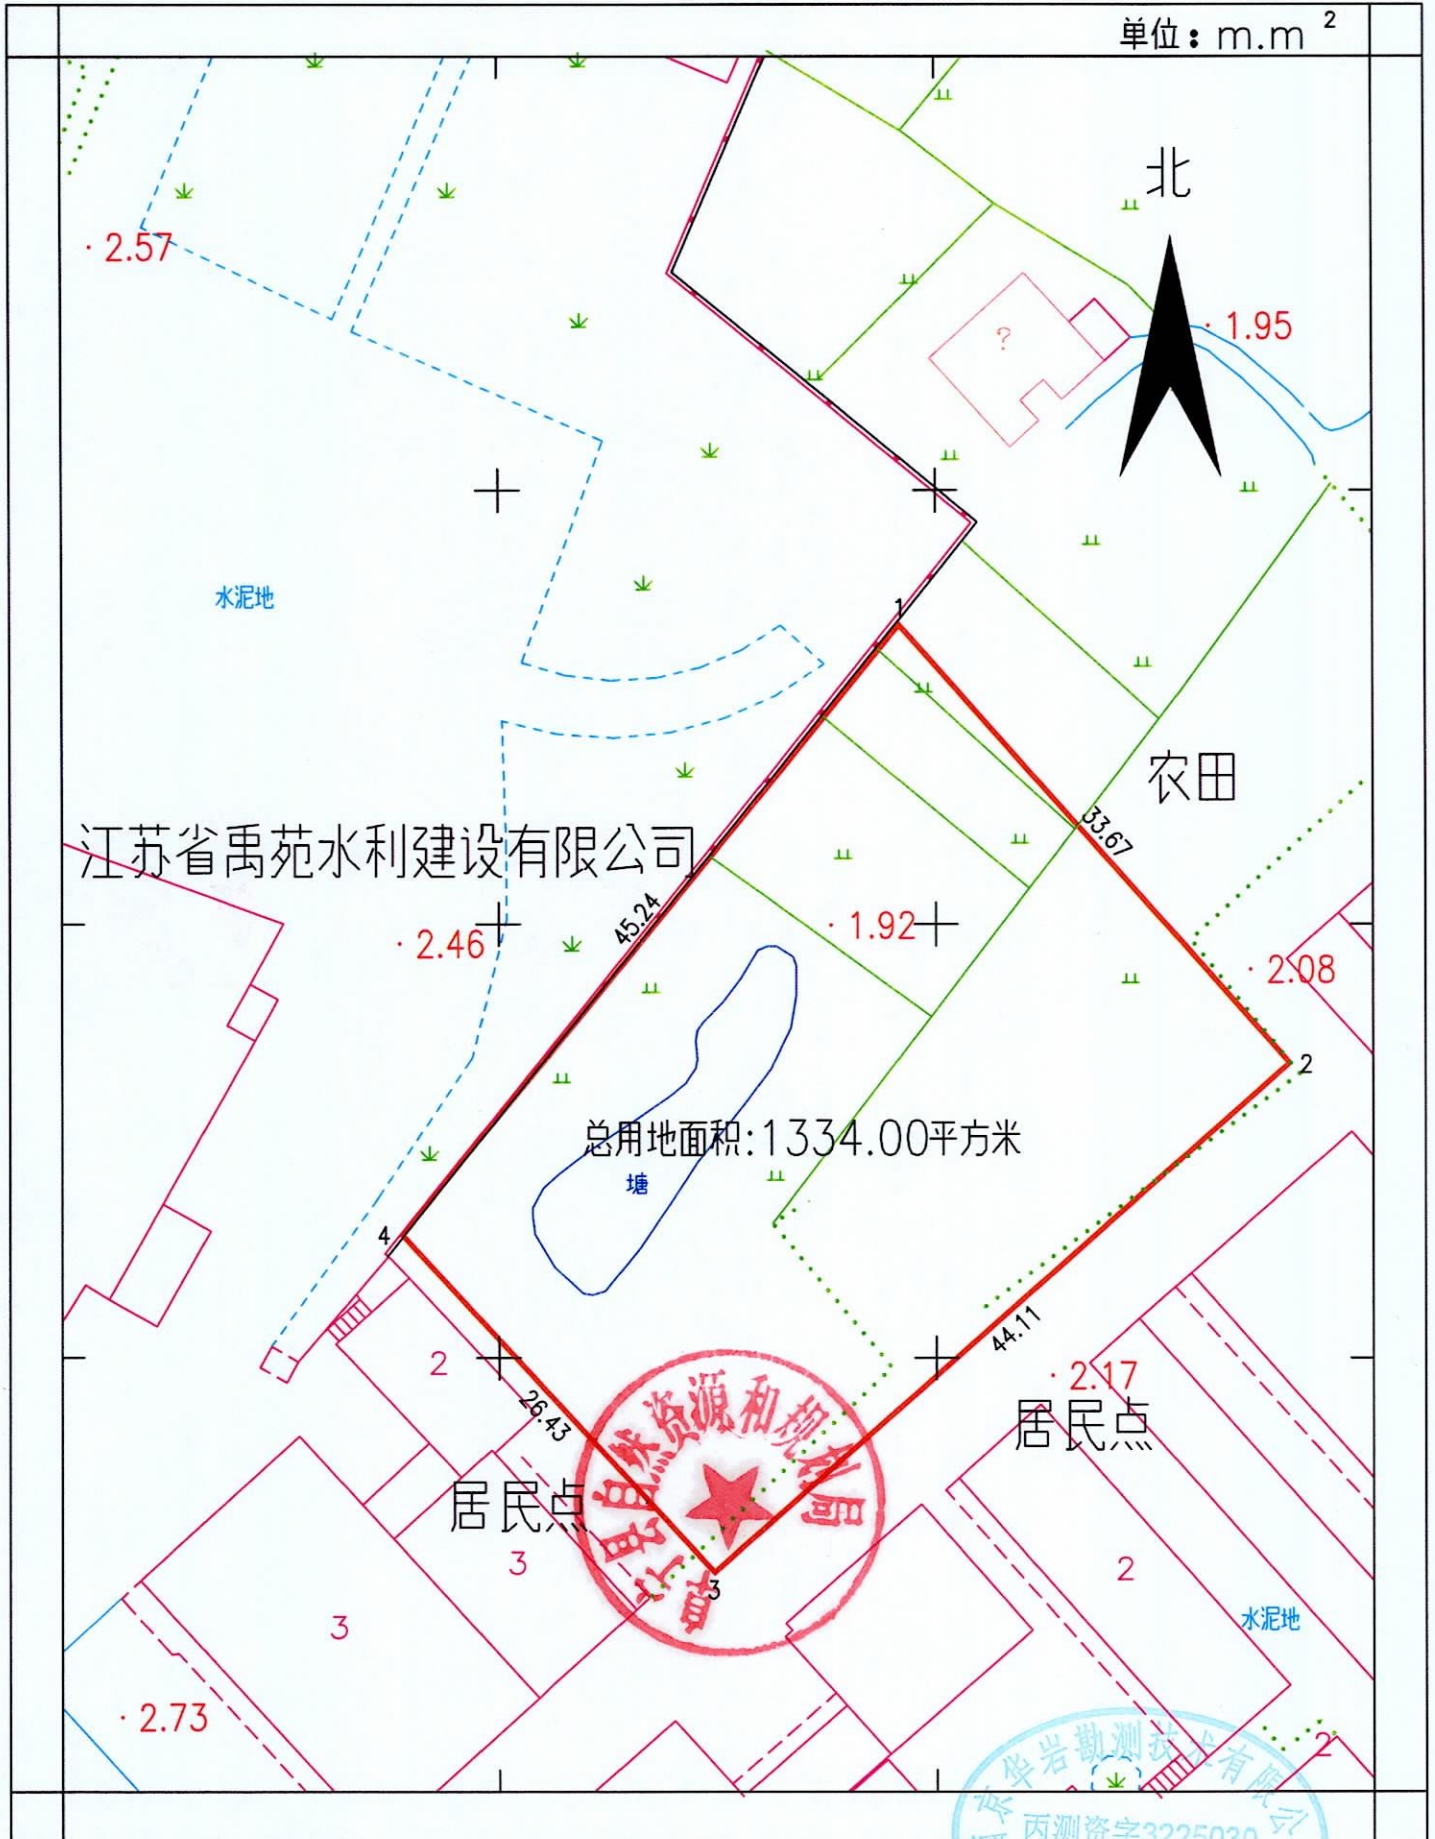

南京华岩勘测技术有限公司

CGCS2000坐标系
1985年黄海高程基准

1:500
m 5 5 0 10 20 30 40m

附注: 未加盖本单位“测绘资质专用章”无效

绘图员: 李玉荣
检查员: 冯晋文

