


中望CAD教育版设计

中望CAD教育版设计

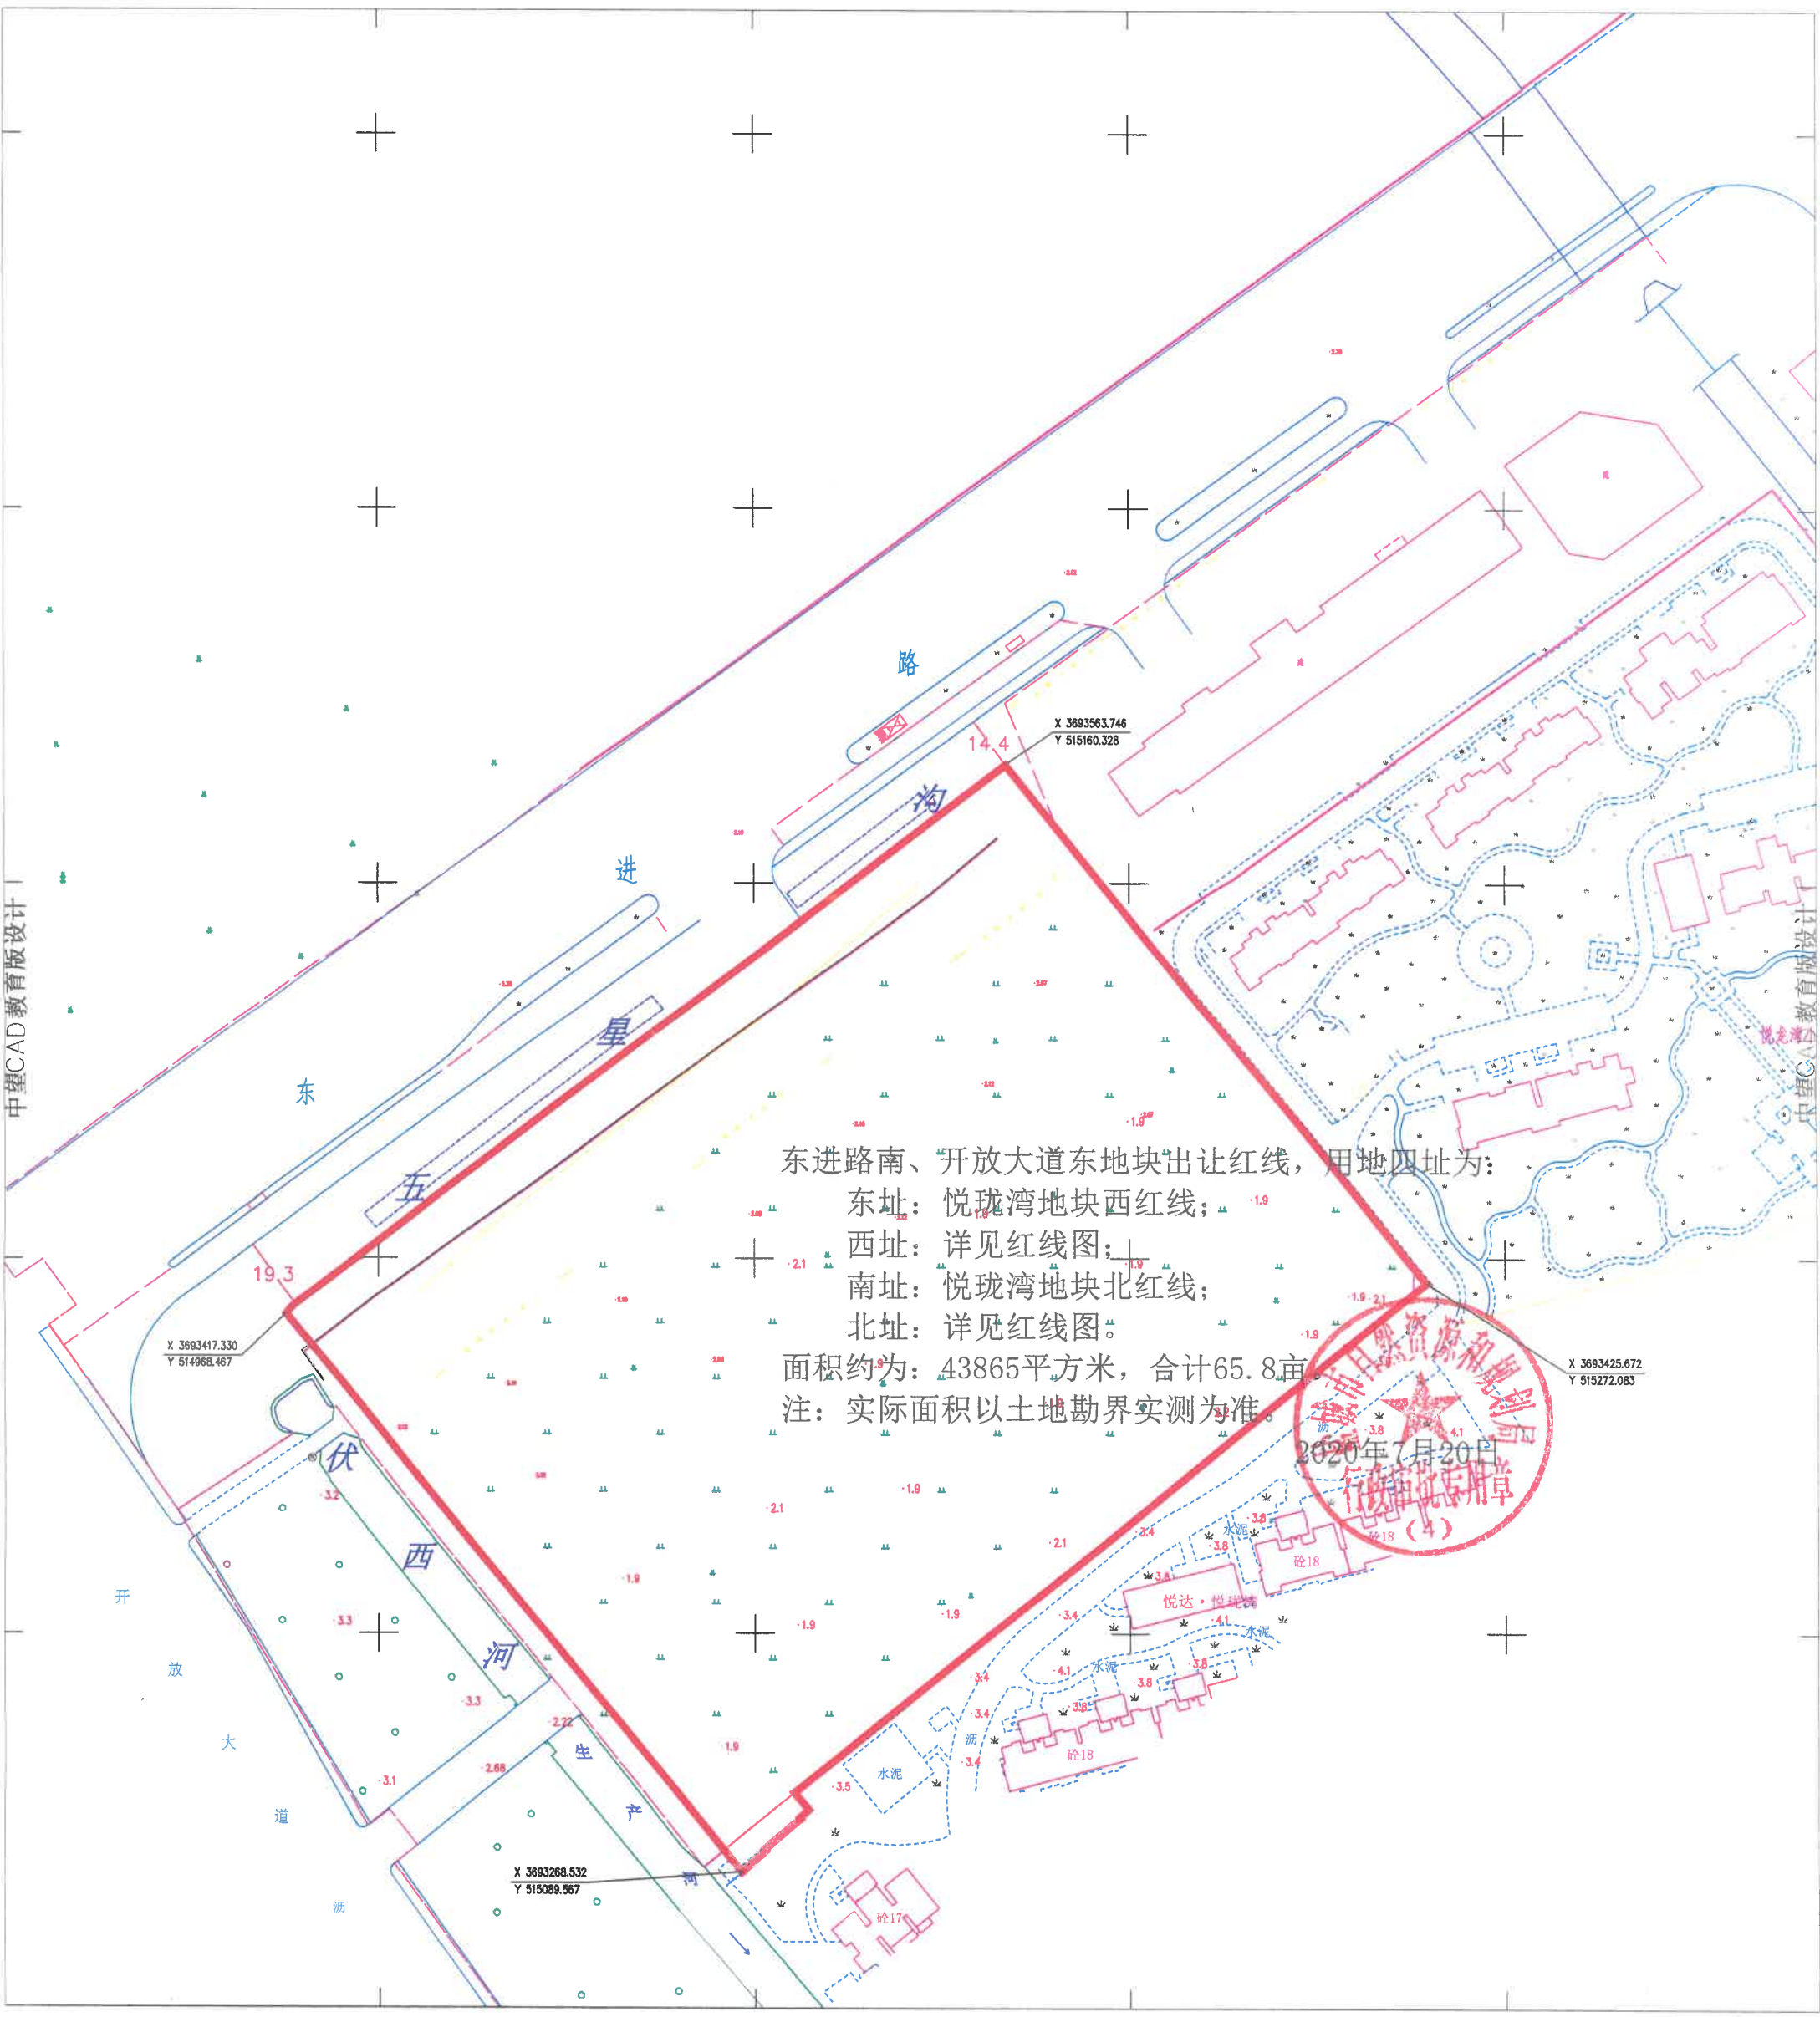

东进路南、开放大道东地块出让红线，用地四址为：
 东址：悦珑湾地块西红线；
 西址：详见红线图；
 南址：悦珑湾地块北红线；
 北址：详见红线图。
 面积约为：43865平方米，合计65.8亩。
 注：实际面积以土地勘界实测为准。

