


通港大道南侧地块用地红线图

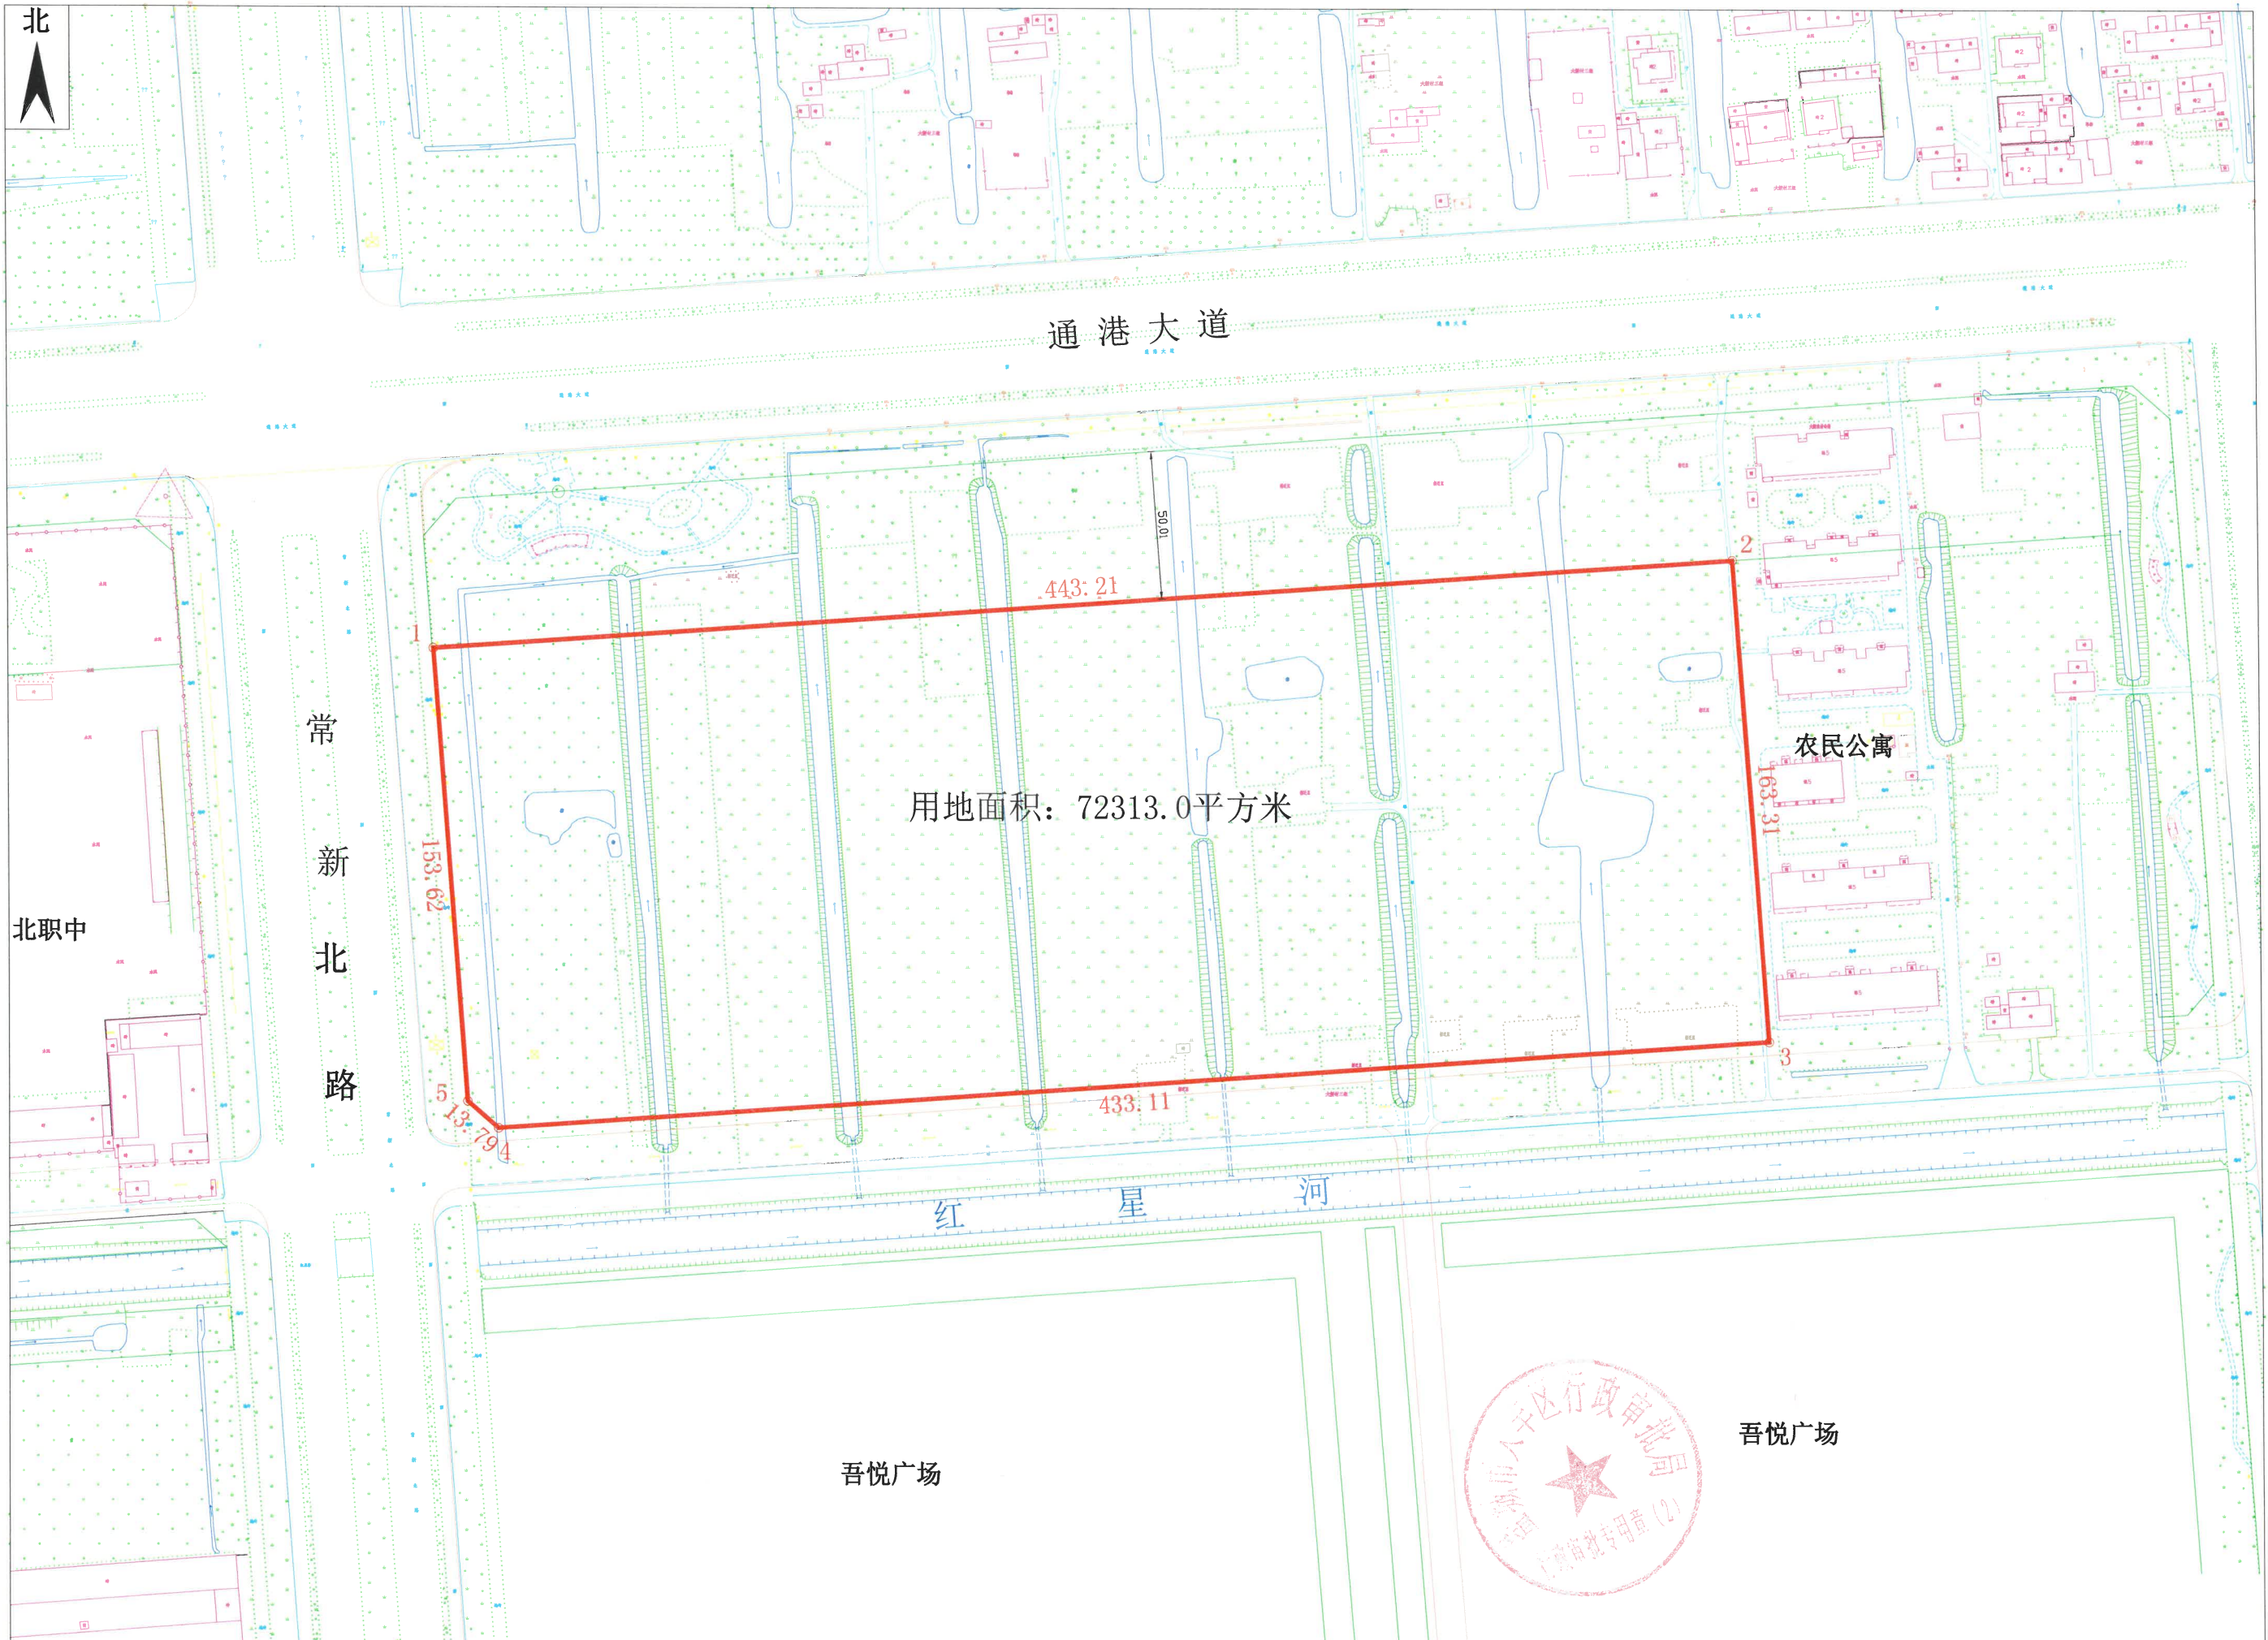

通港大道

常新北路

北职中

用地面积: 72313.0平方米

443.21

153.62

433.11

农民公寓

163.31

红星河

吾悦广场

吾悦广场

