


高铁站组团2#地块用地红线图

由 Autodesk 教育版产品制作

由 Autodesk 教育版产品制作

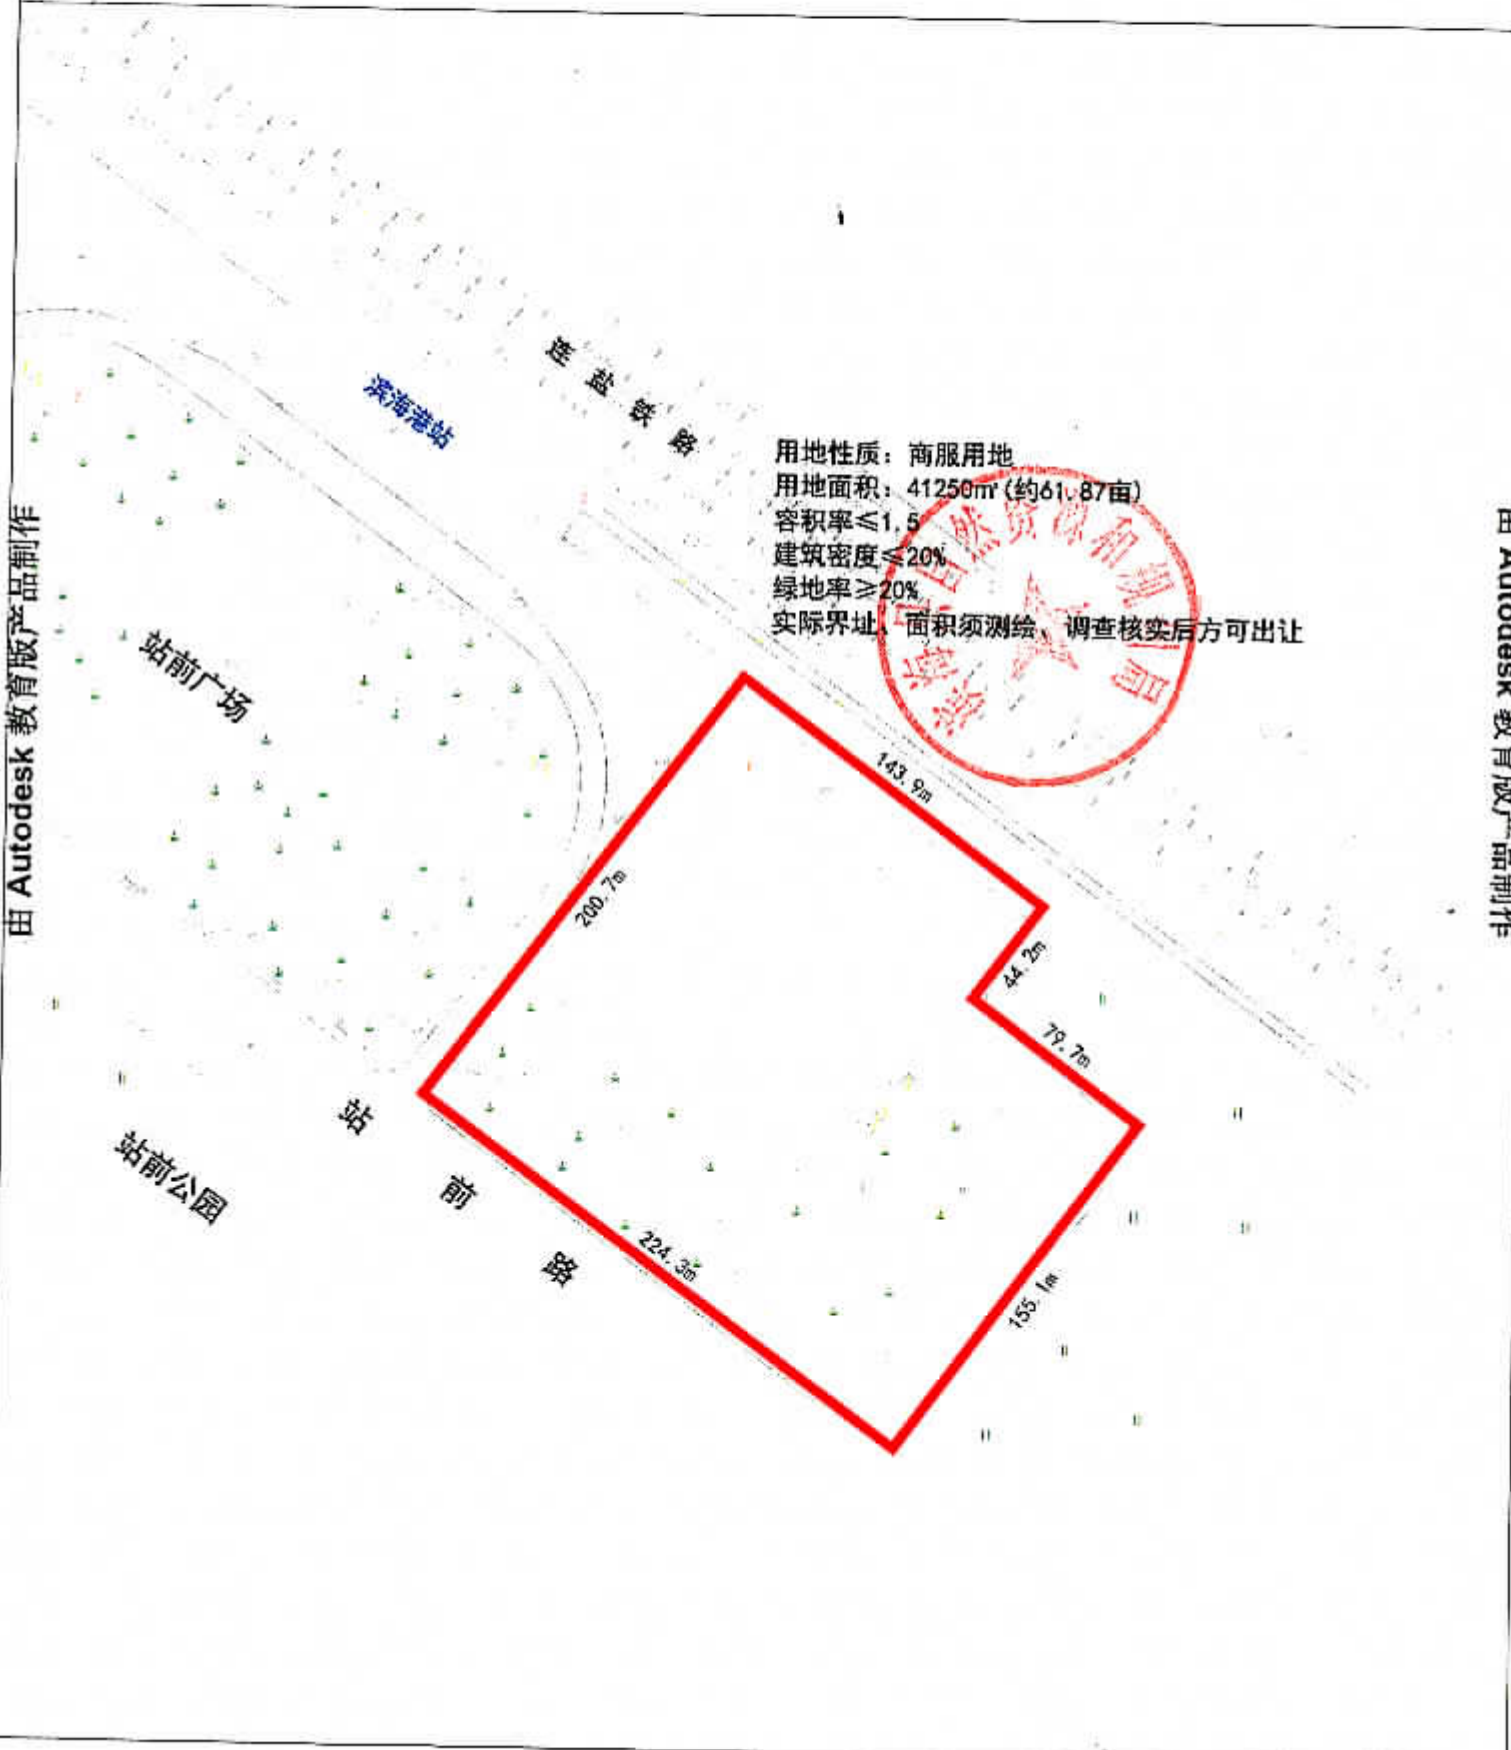

用地性质: 商服用地
用地面积: 41250m² (约61.87亩)
容积率 ≤ 1.5
建筑密度 ≤ 20%
绿地率 ≥ 20%
实际界址、面积须测绘、调查核实后方可出让