


# 嫦娥路西侧、幸福大道北侧1号地块规划红线图

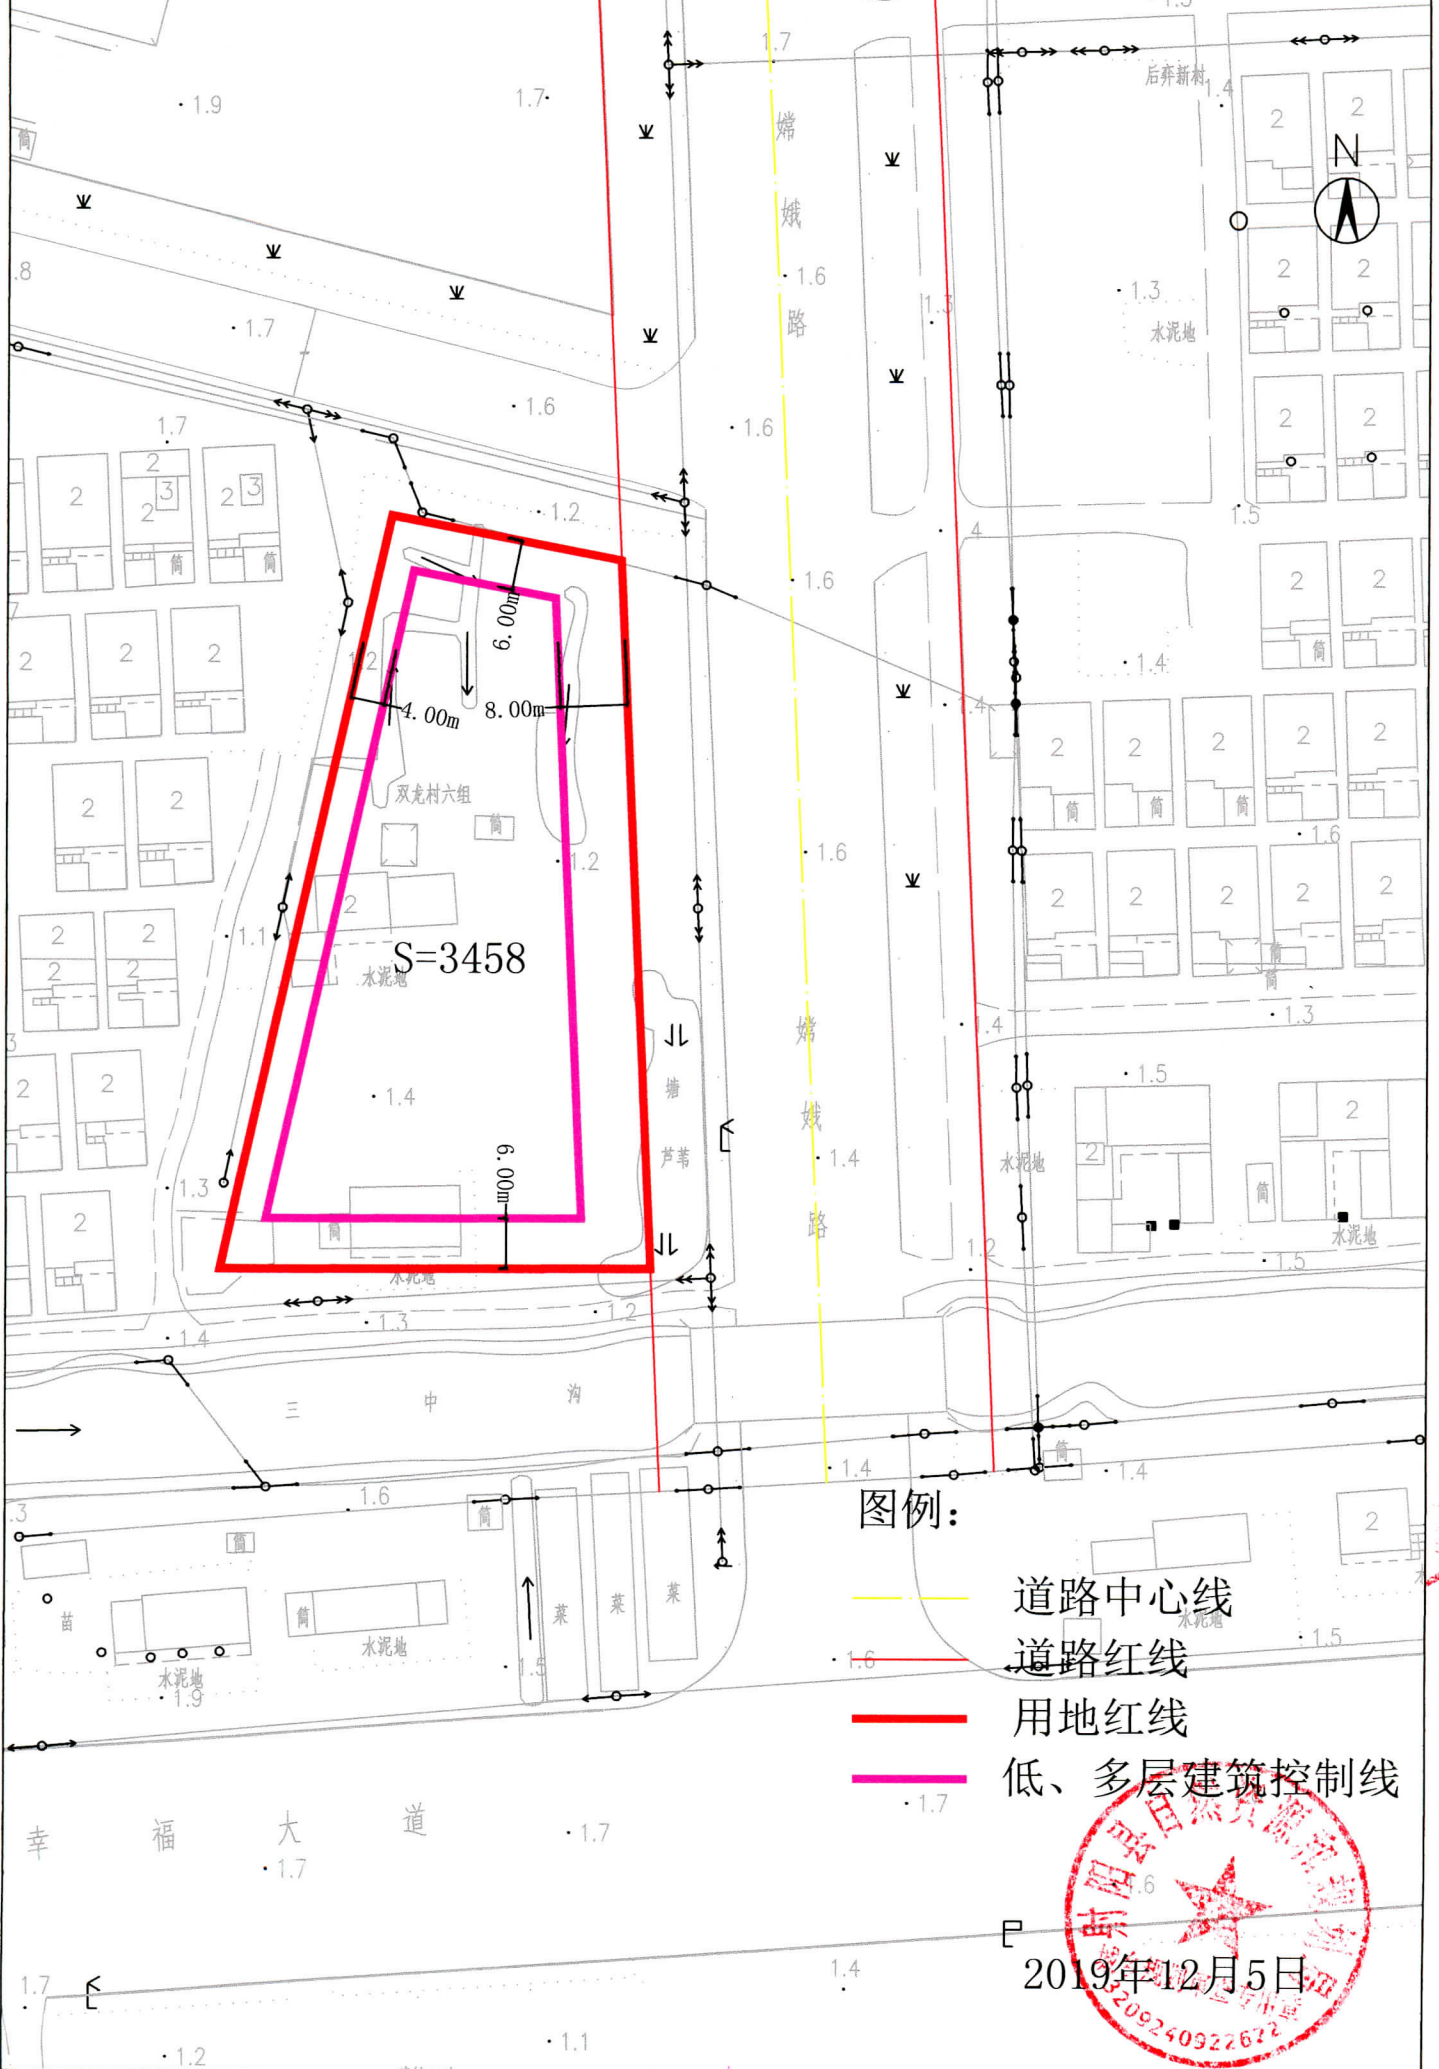

图例:

- 道路中心线
- 道路红线
- 用地红线
- 低、多层建筑控制线

2019年12月5日

