



开发区人民法庭北侧地块规划红线图

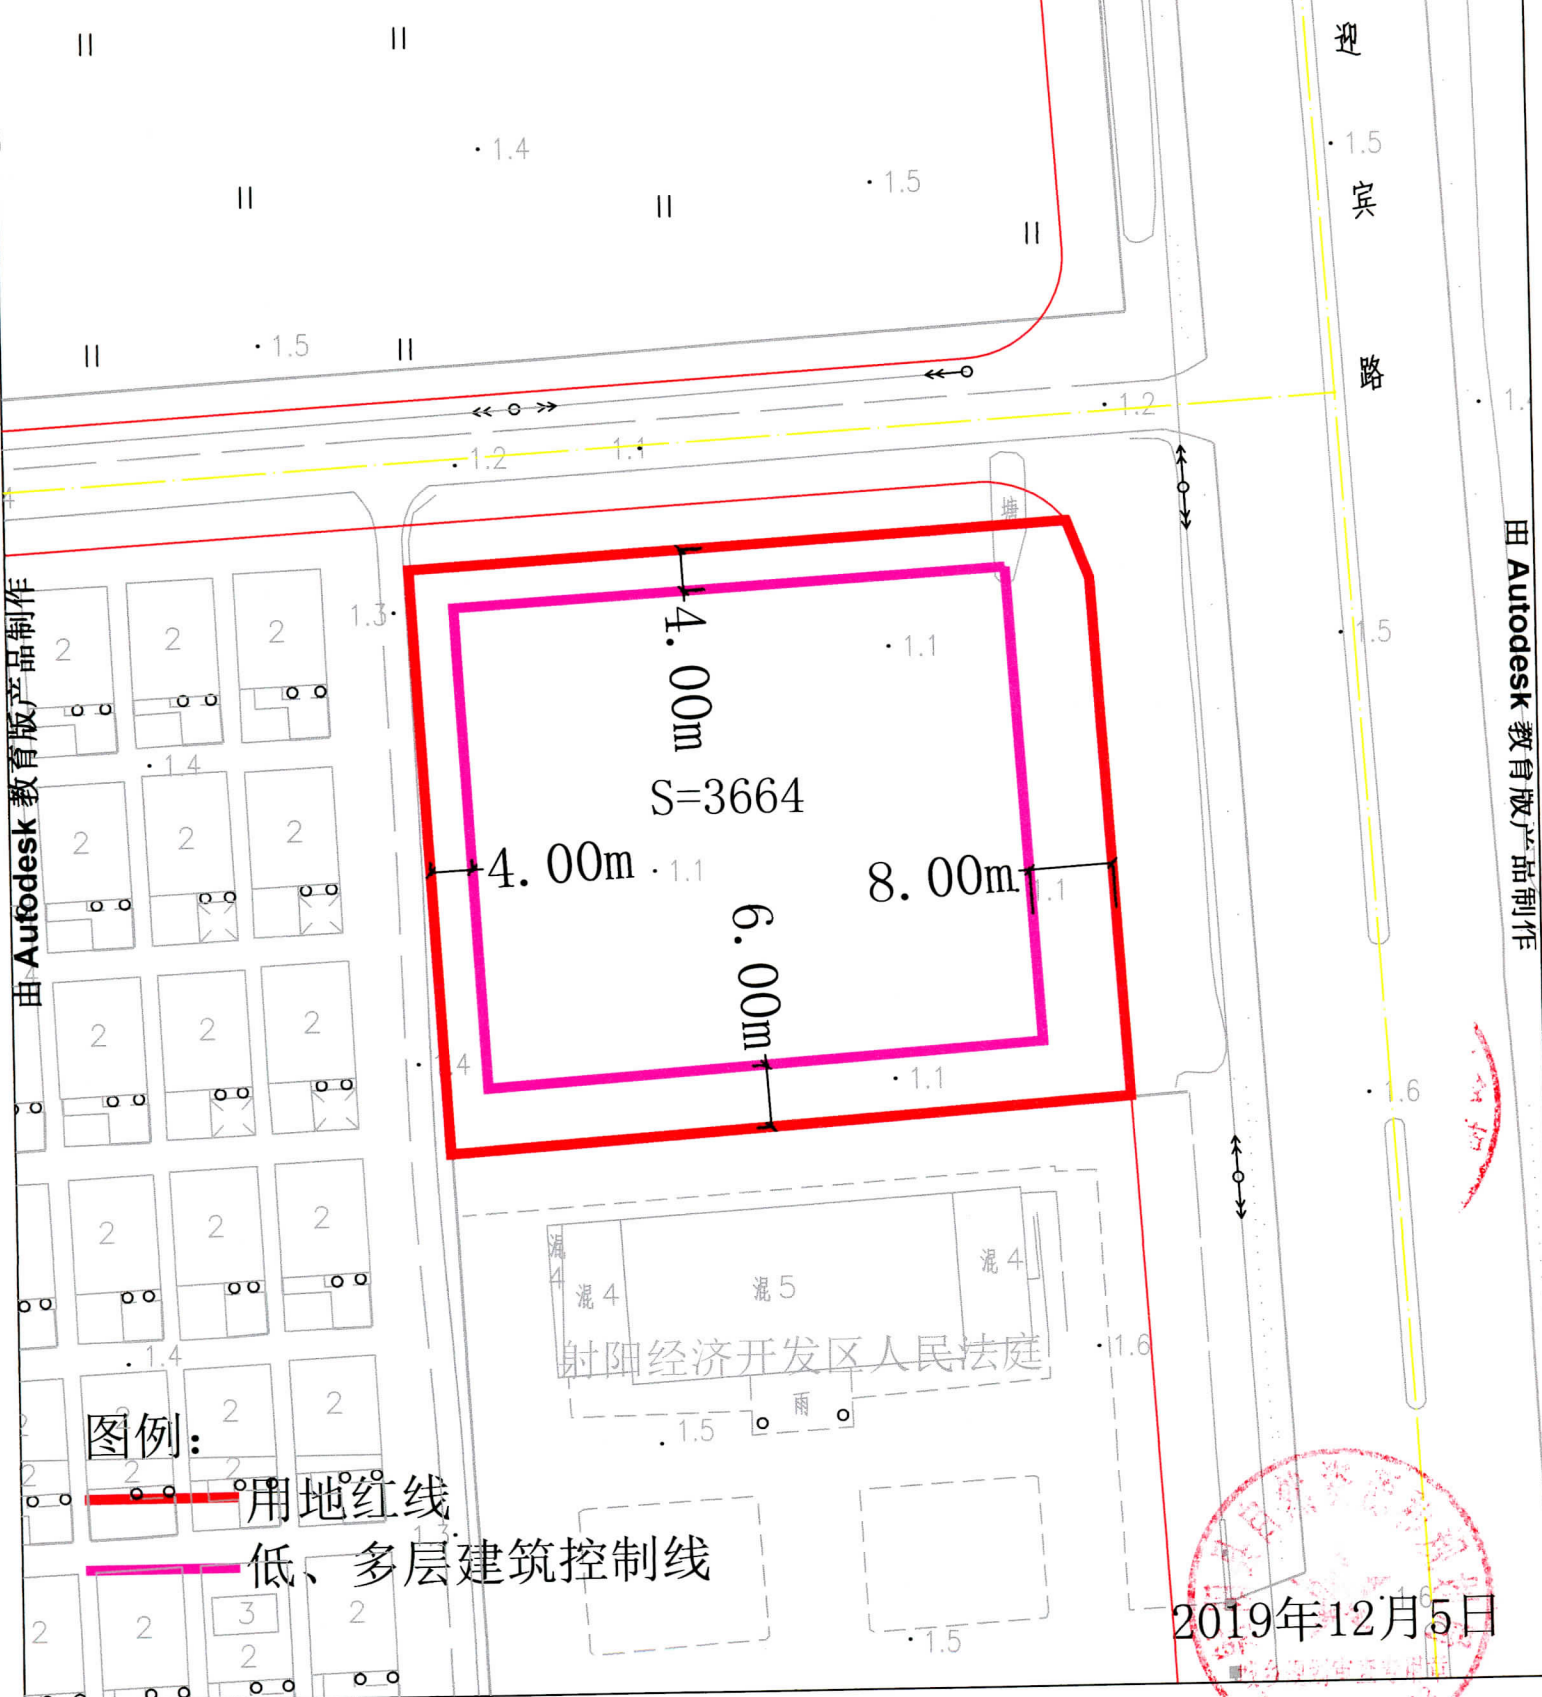

2019年12月5日

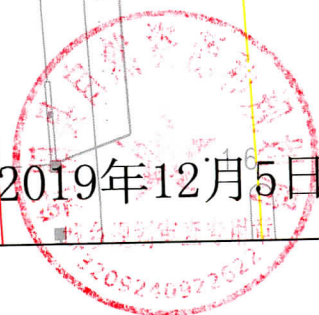

由 Autodesk 教育版产品制作

由 Autodesk 教育版产品制作