


# 大成路加气站北侧地块规划红线图

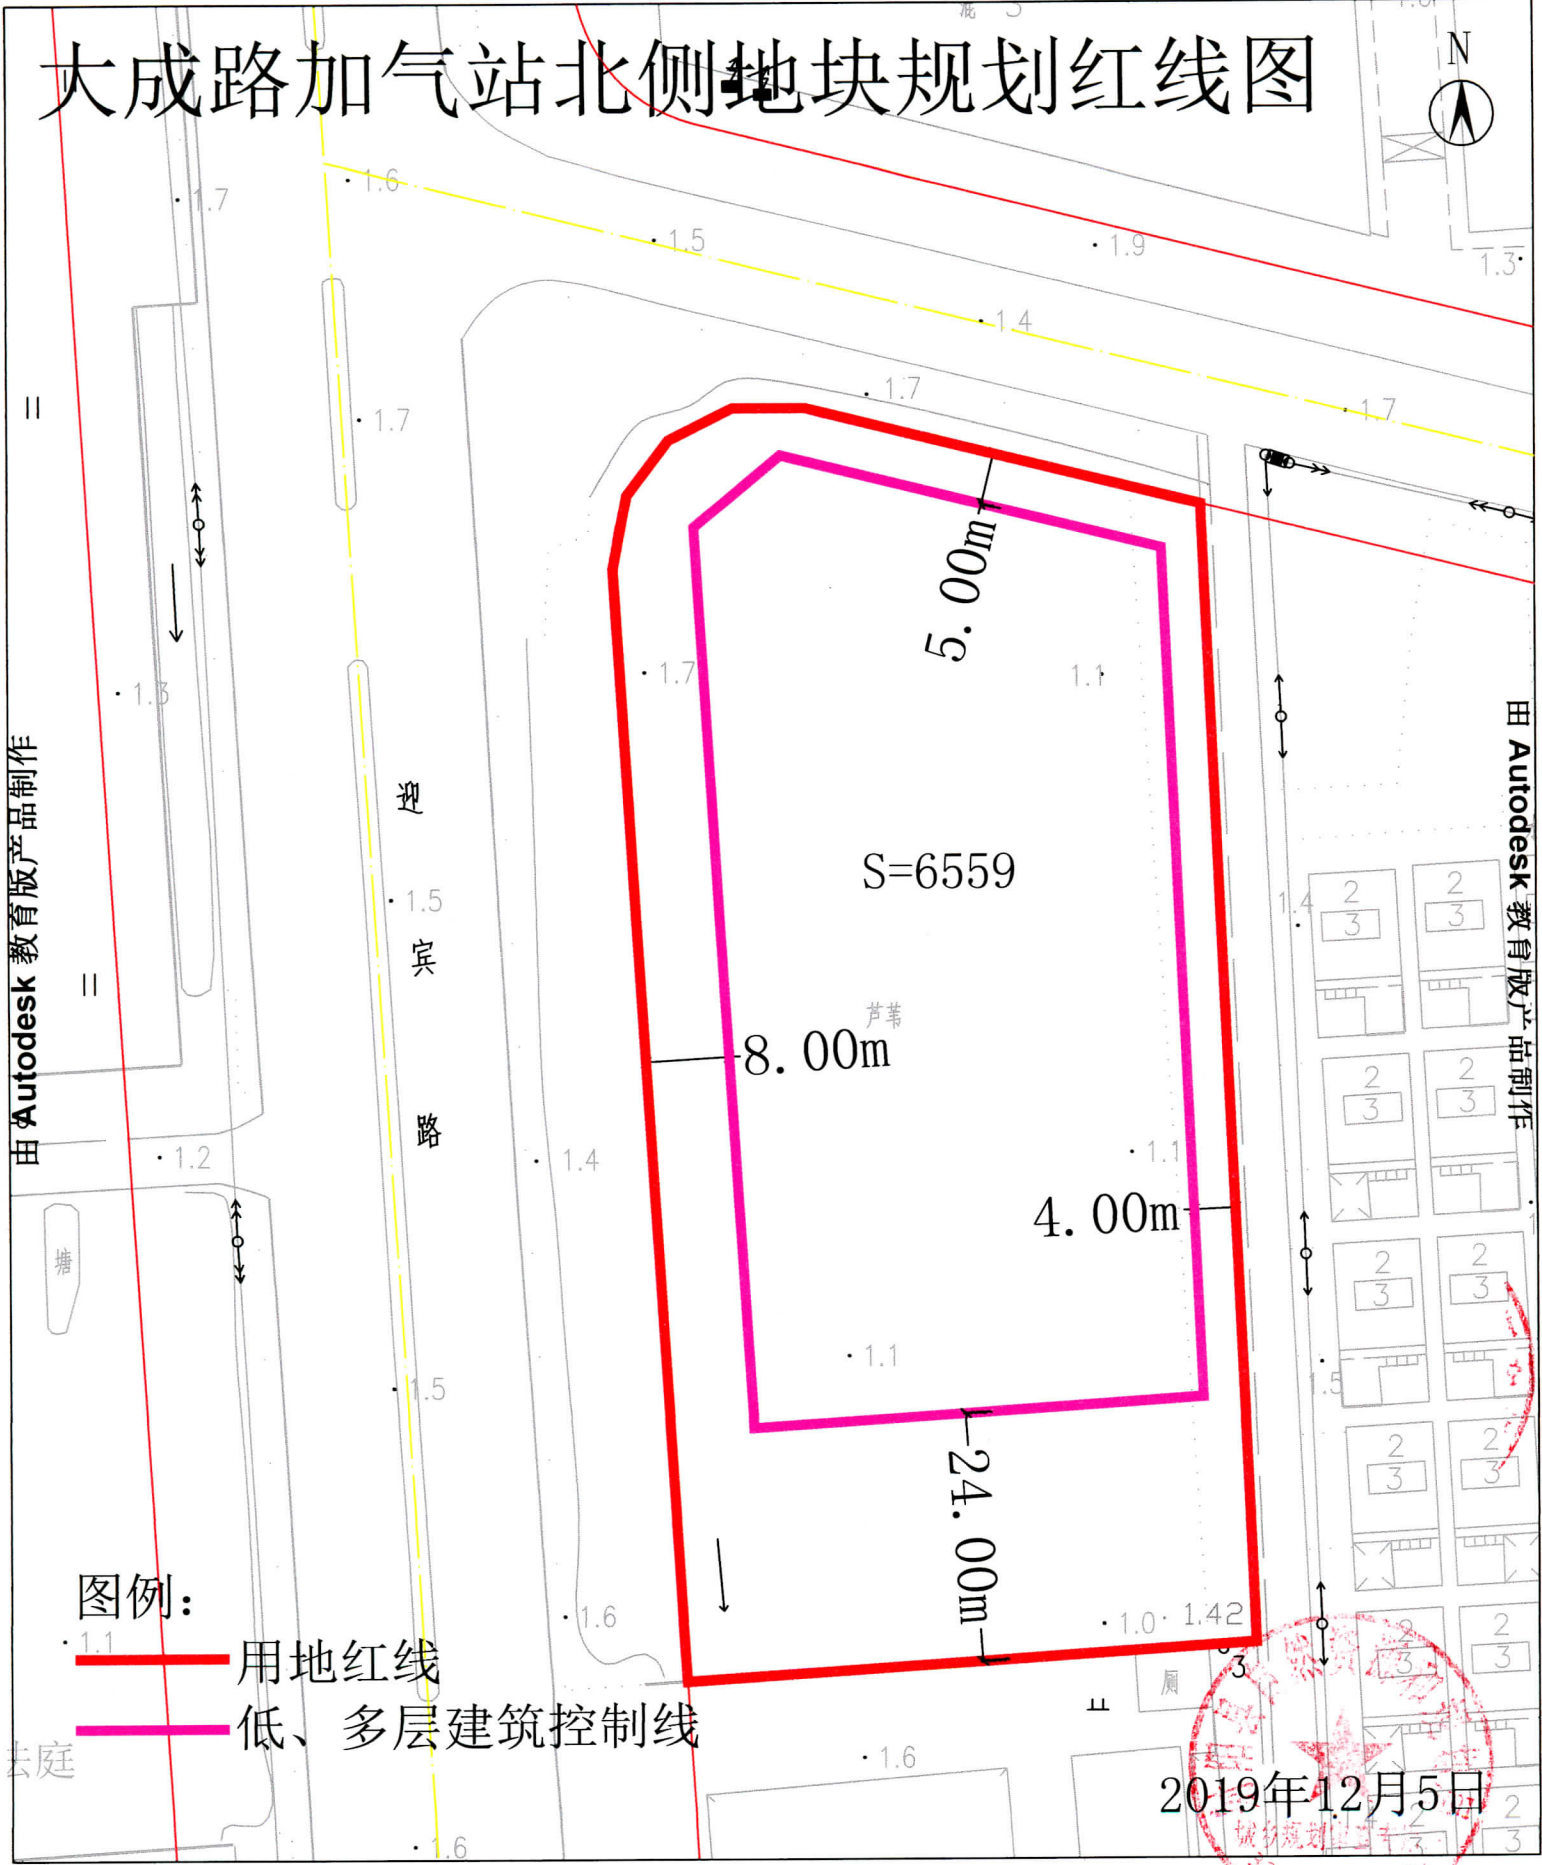

图例:

- 用地红线
- 低、多层建筑控制线

2019年12月5日

