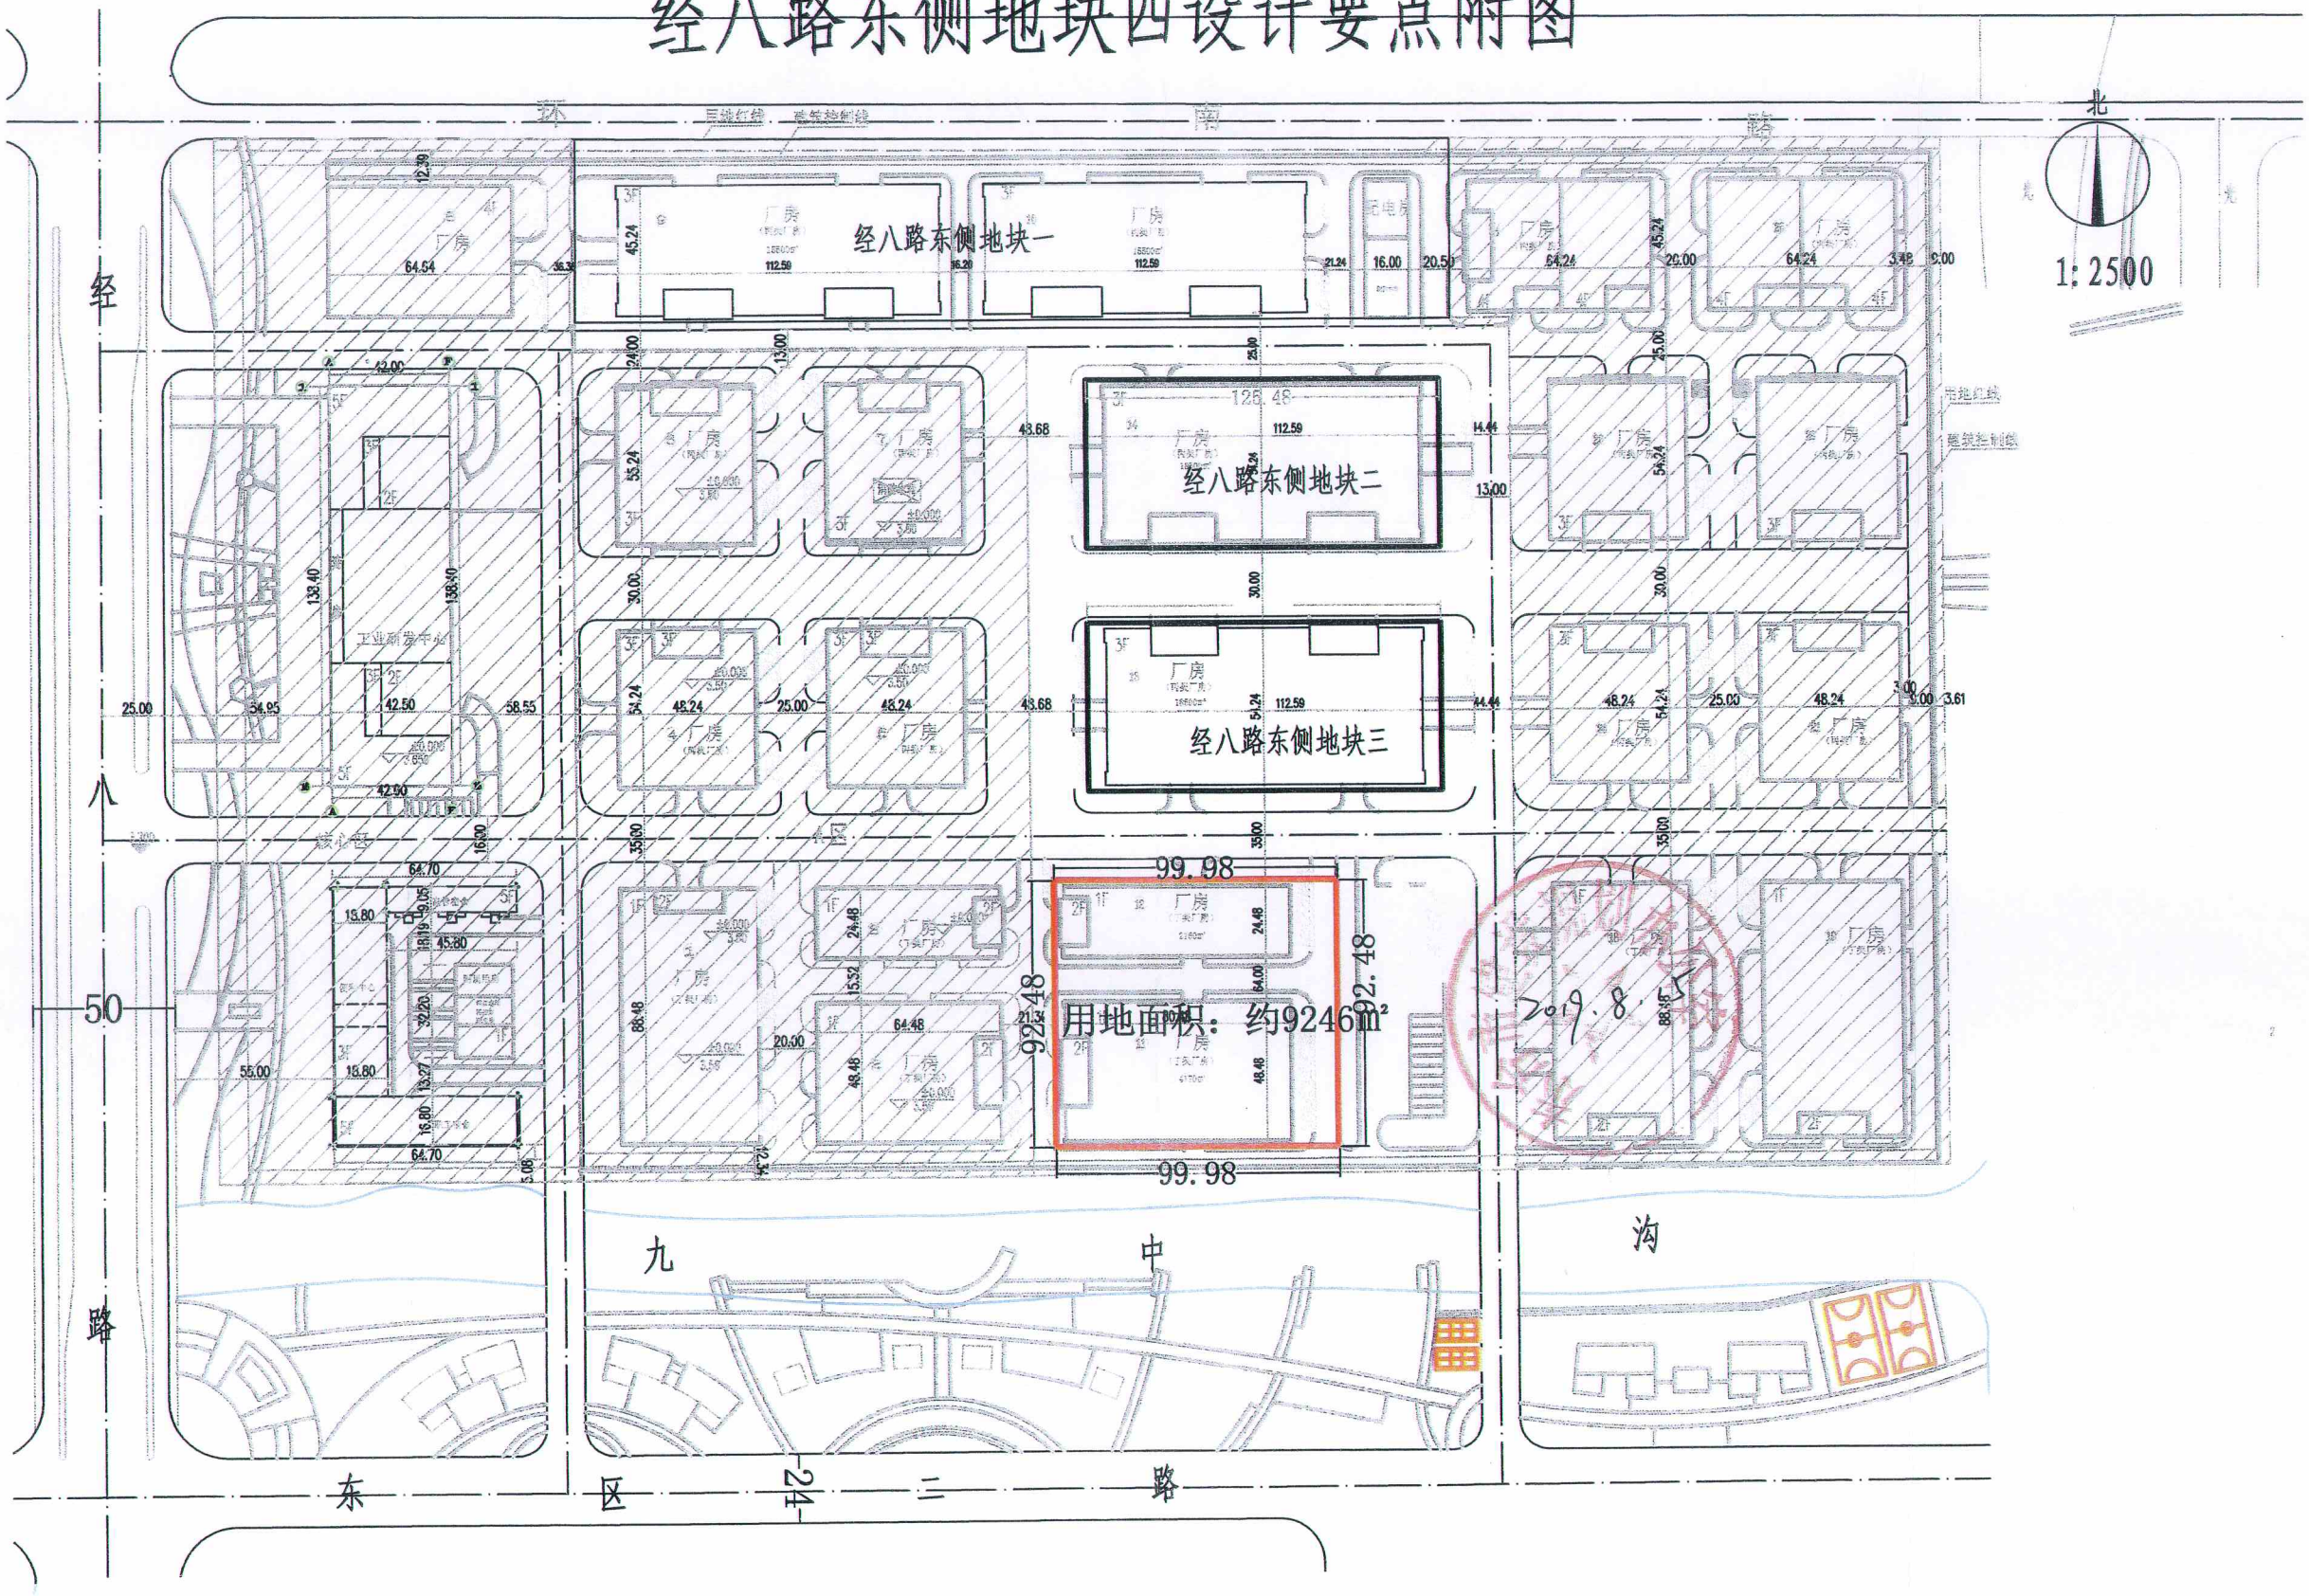经八路东侧地块四设计要点附图