


溱东镇溱时公路西侧地块设计要点附图

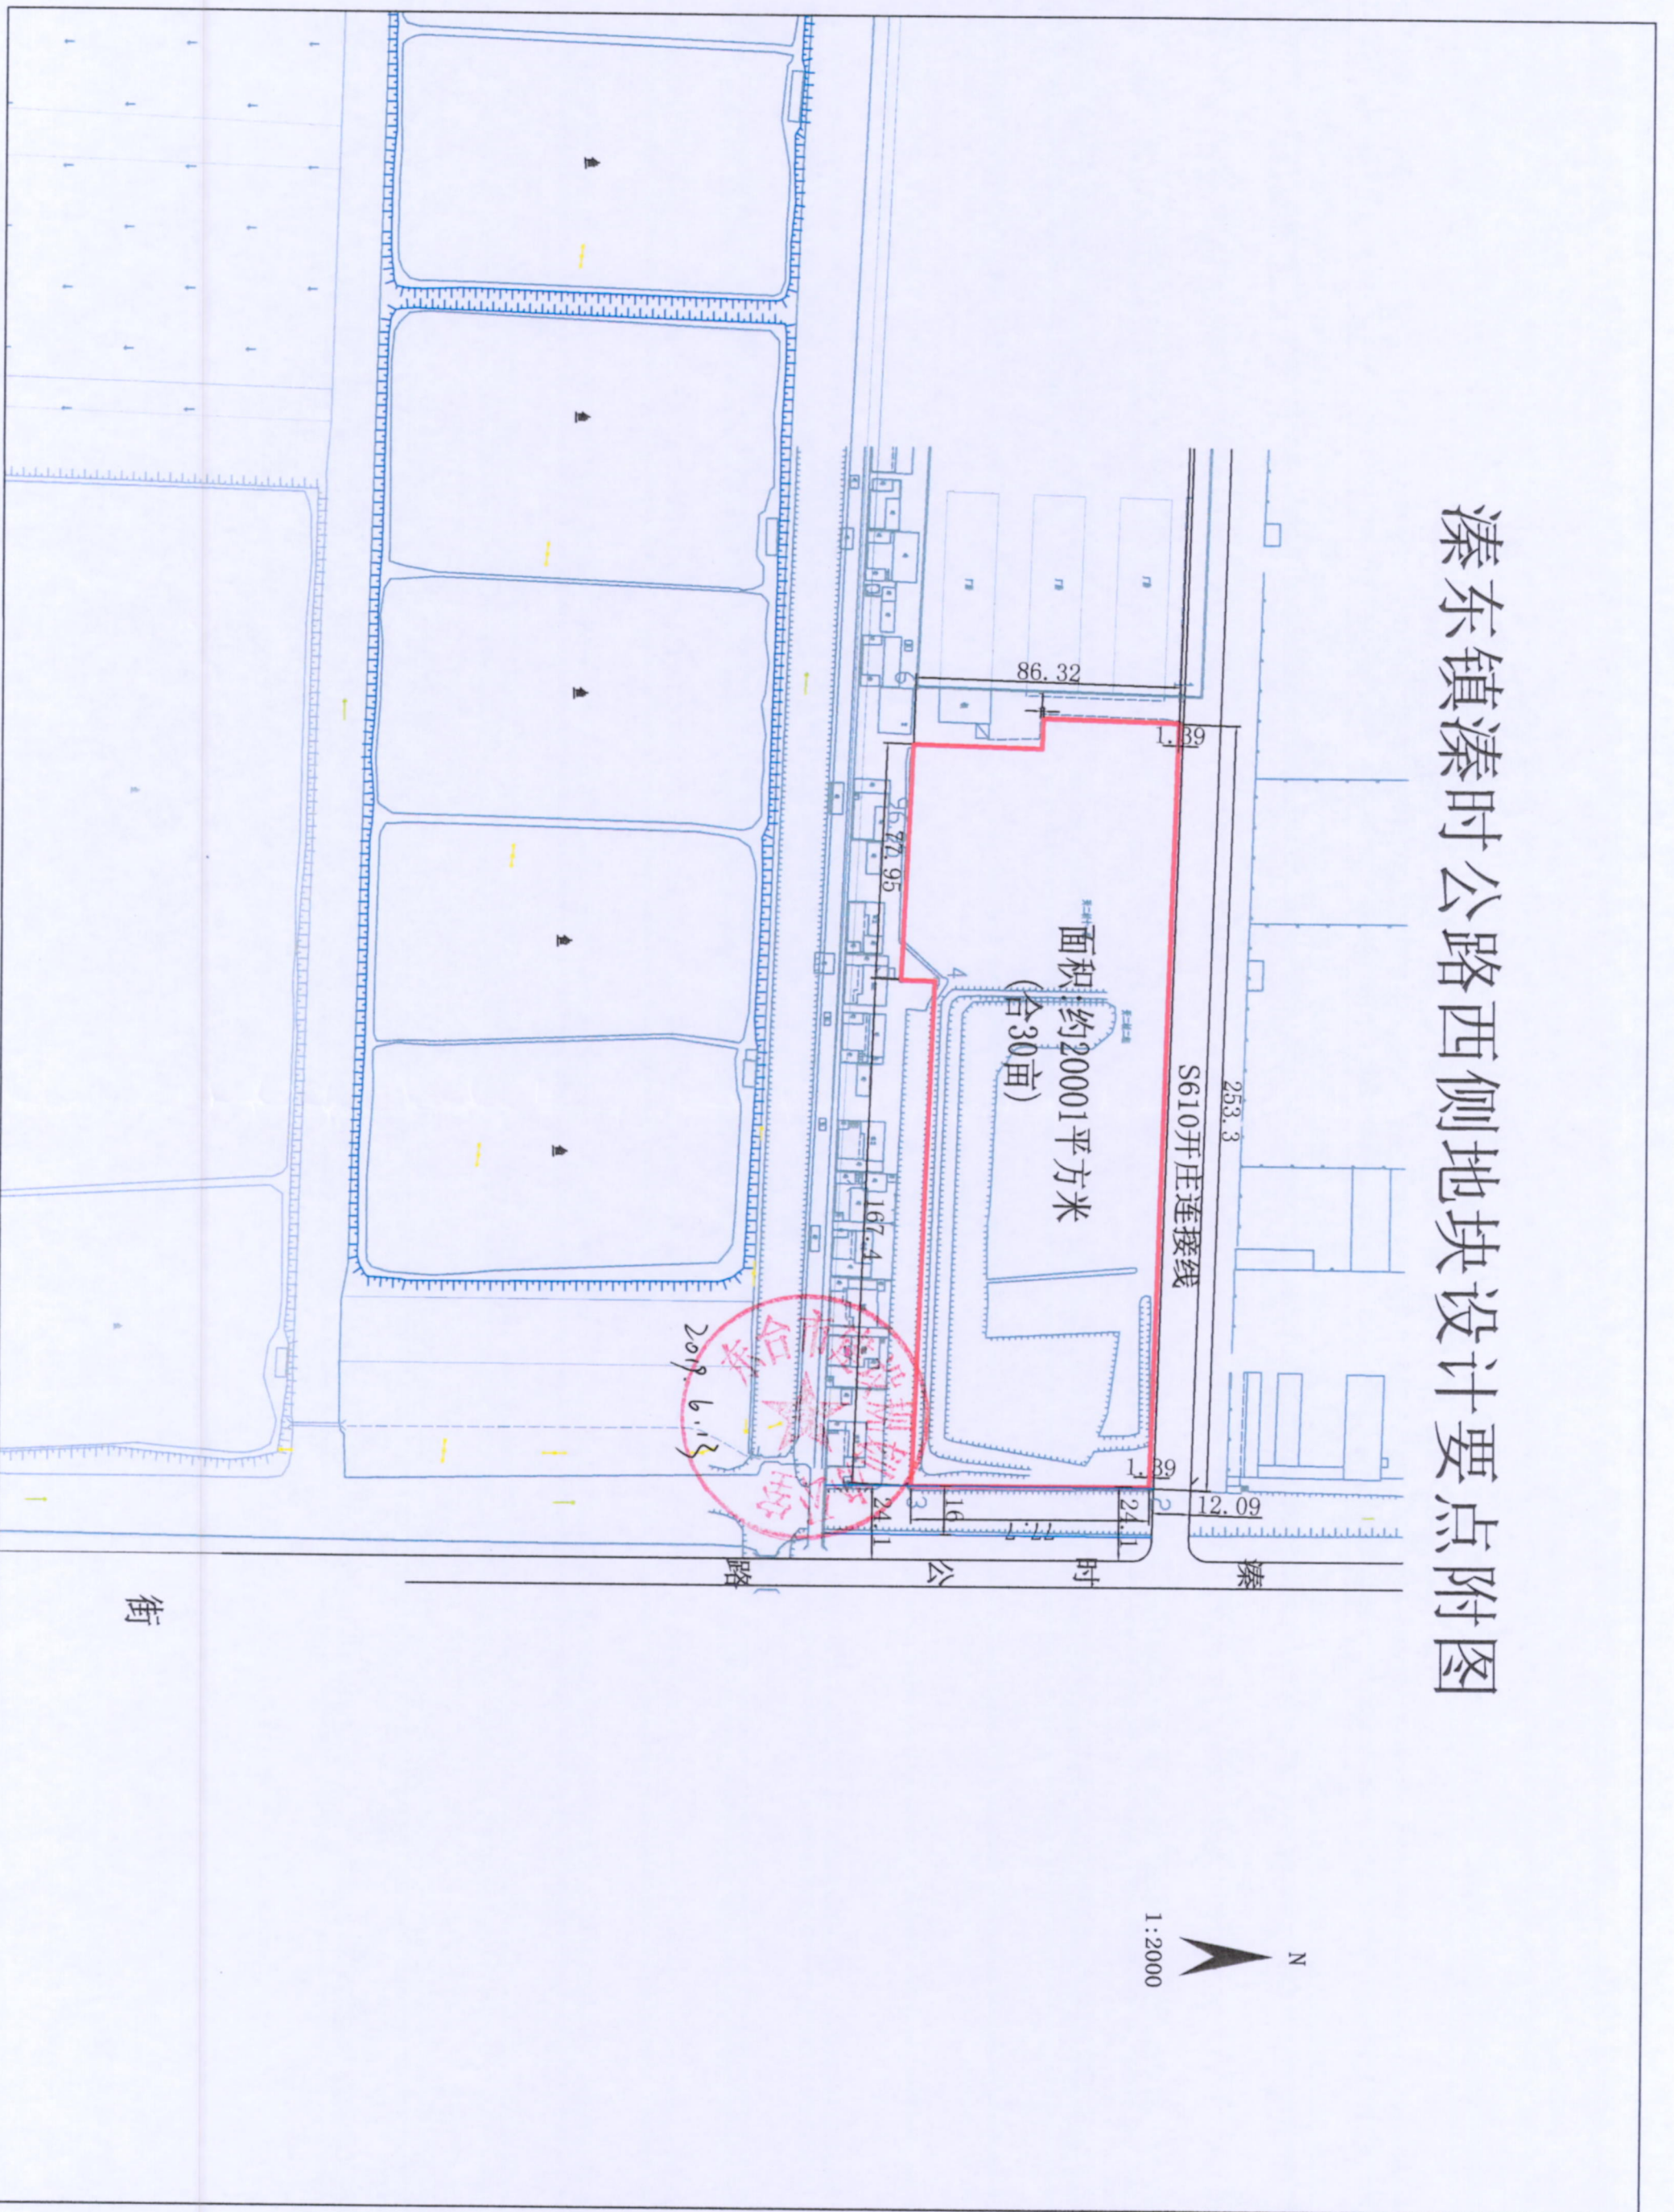

街