


由 Autodesk 教育版产品制作

由 Autodesk 教育版产品制作

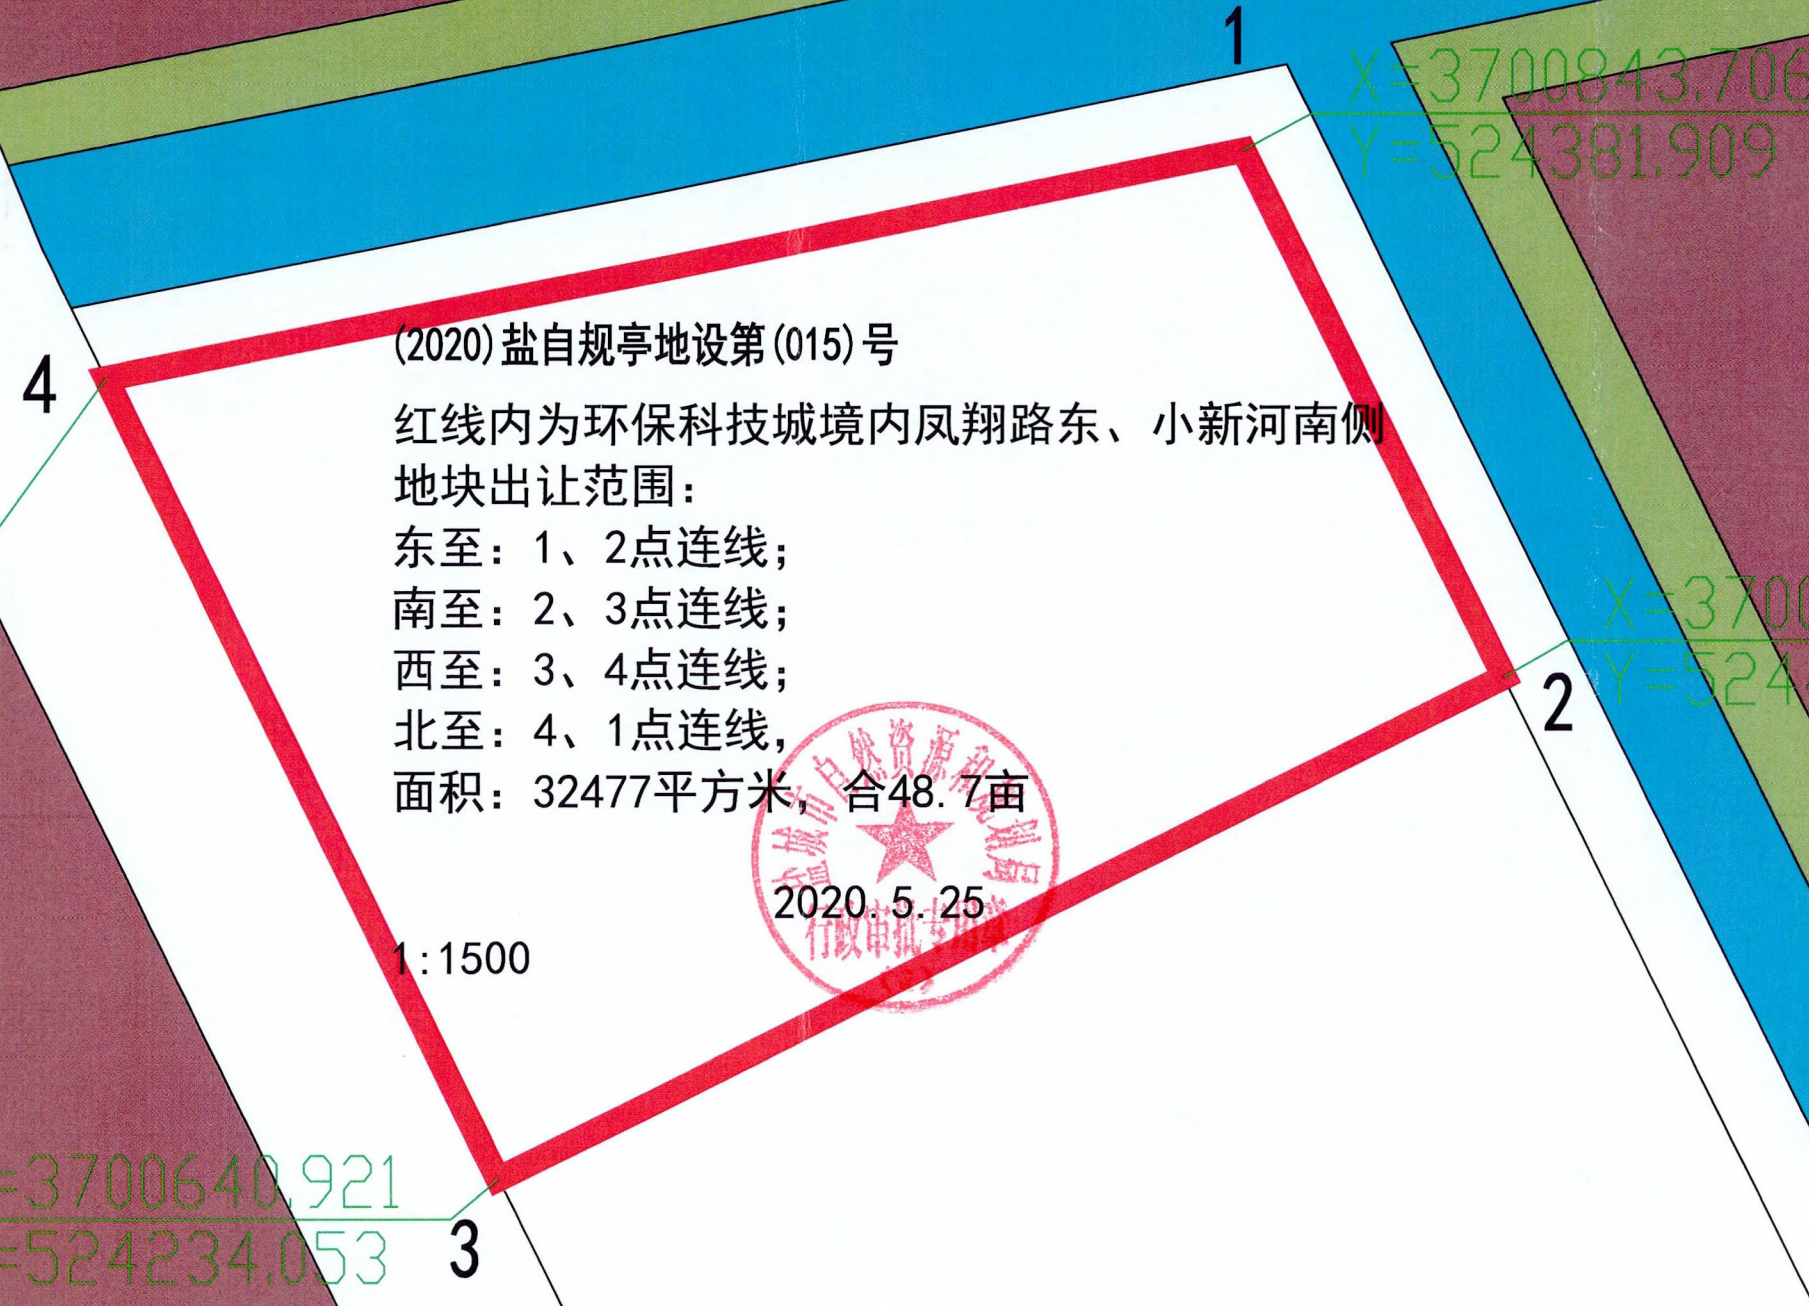

(2020)盐自规亭地设第(015)号

红线内为环保科技城境内凤翔路东、小新河南侧地块出让范围：

- 东至：1、2点连线；
- 南至：2、3点连线；
- 西至：3、4点连线；
- 北至：4、1点连线，
- 面积：32477平方米，合48.7亩



2020.5.25

1:1500

X=3700798.893
Y=524155.728

X=3700640.921
Y=524234.053

X=3700843.706
Y=524381.909

X=3700739.711
Y=524433.301