


射阳金桂园小区西侧地块规划红线图

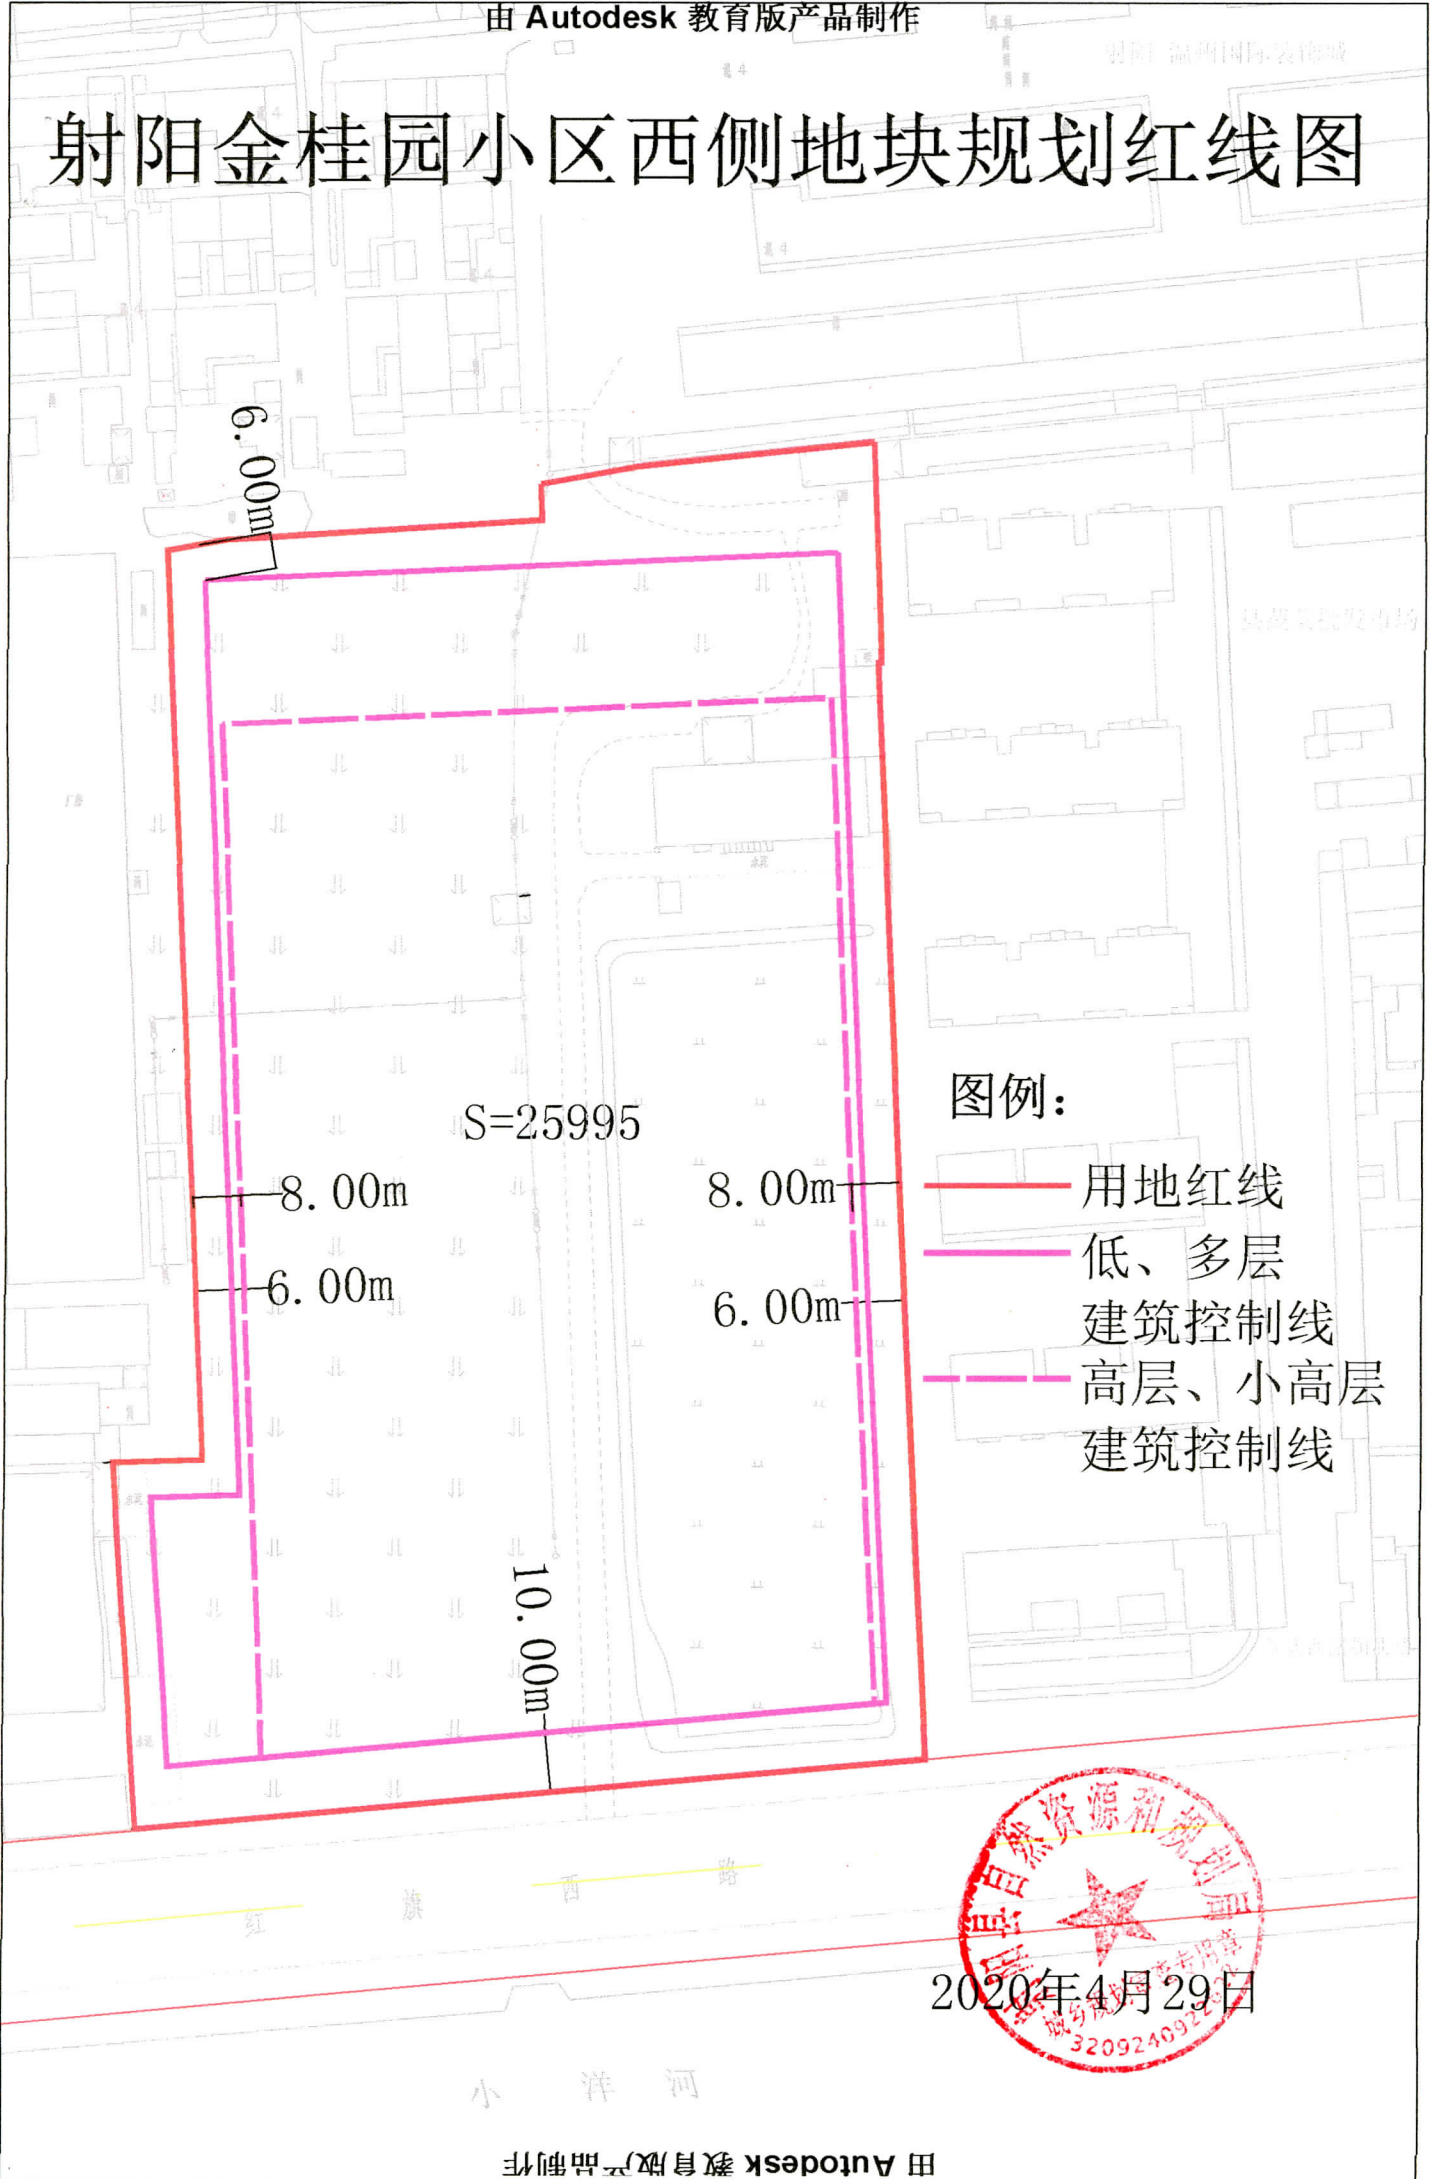

S=25995

6.00m

8.00m

6.00m

8.00m

6.00m

10.00m

图例:

- 用地红线
- 低、多层建筑控制线
- - - 高层、小高层建筑控制线



2020年4月29日