


宗地图

单位: m.m<sup>2</sup>

土地坐落: 盐龙街道办事处跃马居委会五组

盐城市自然资源和规划局盐都分局

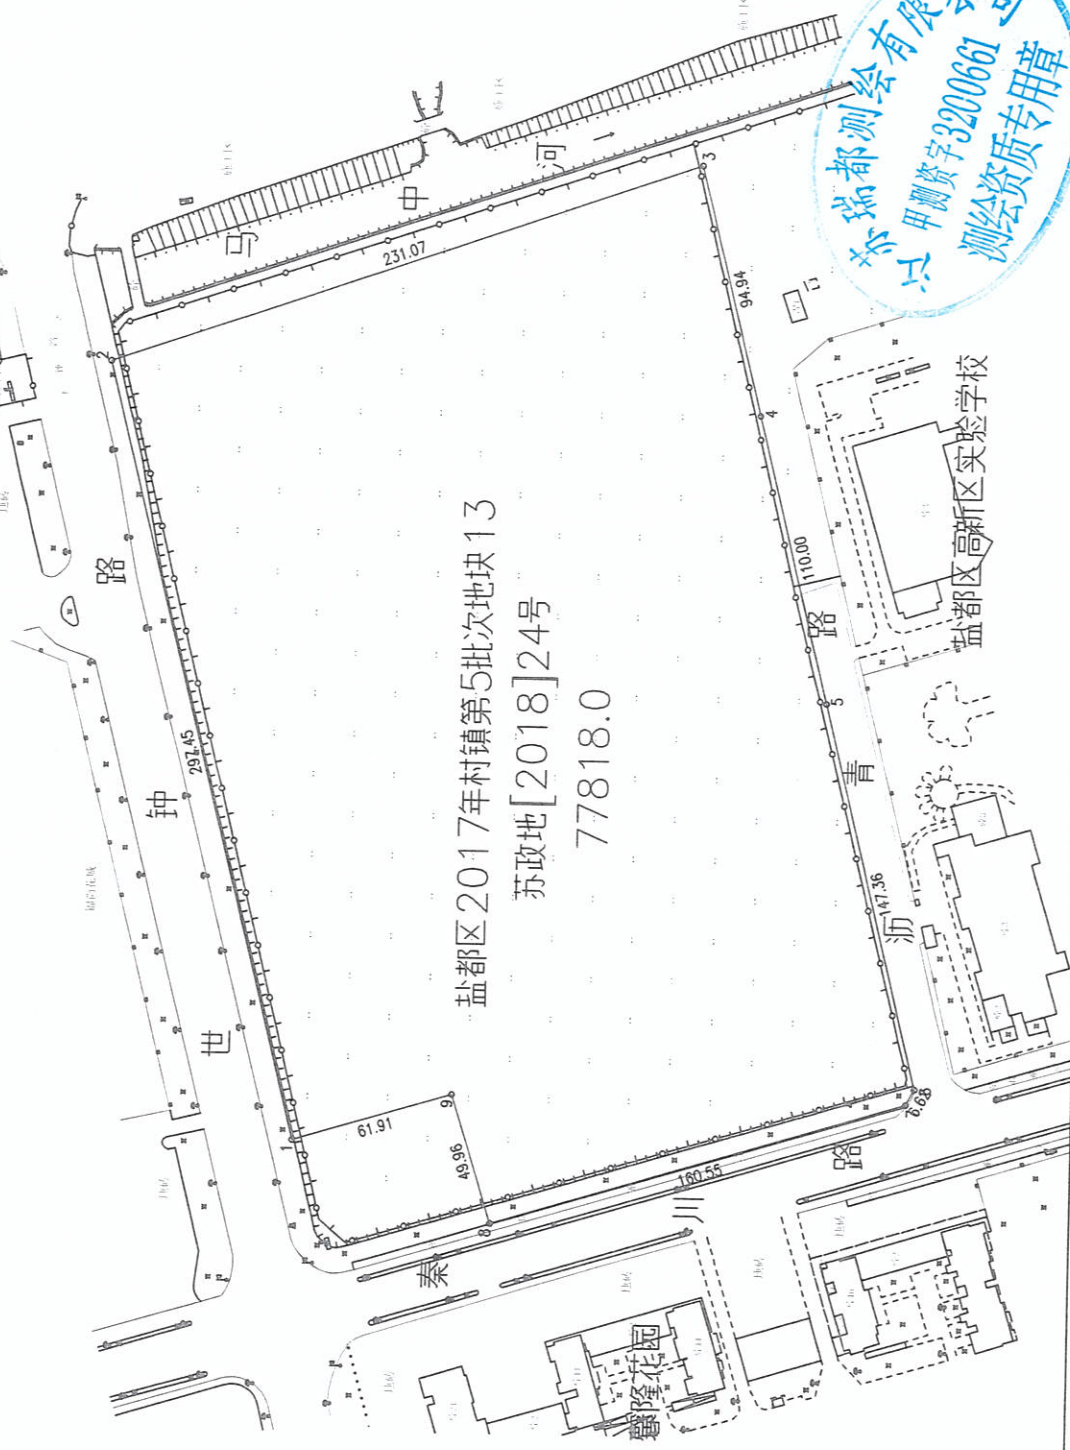

盐都区2017年村镇第5批次地块13  
 苏政地[2018]24号  
 77818.0

盐都区高新区实验学校

绘图日期: 2019年11月23日  
 审核日期: 2019年11月23日

1:2000

绘图员: 施海琪  
 审核员: 祁越