


开发区洋曙河西侧小洋河北侧地块规划红线图

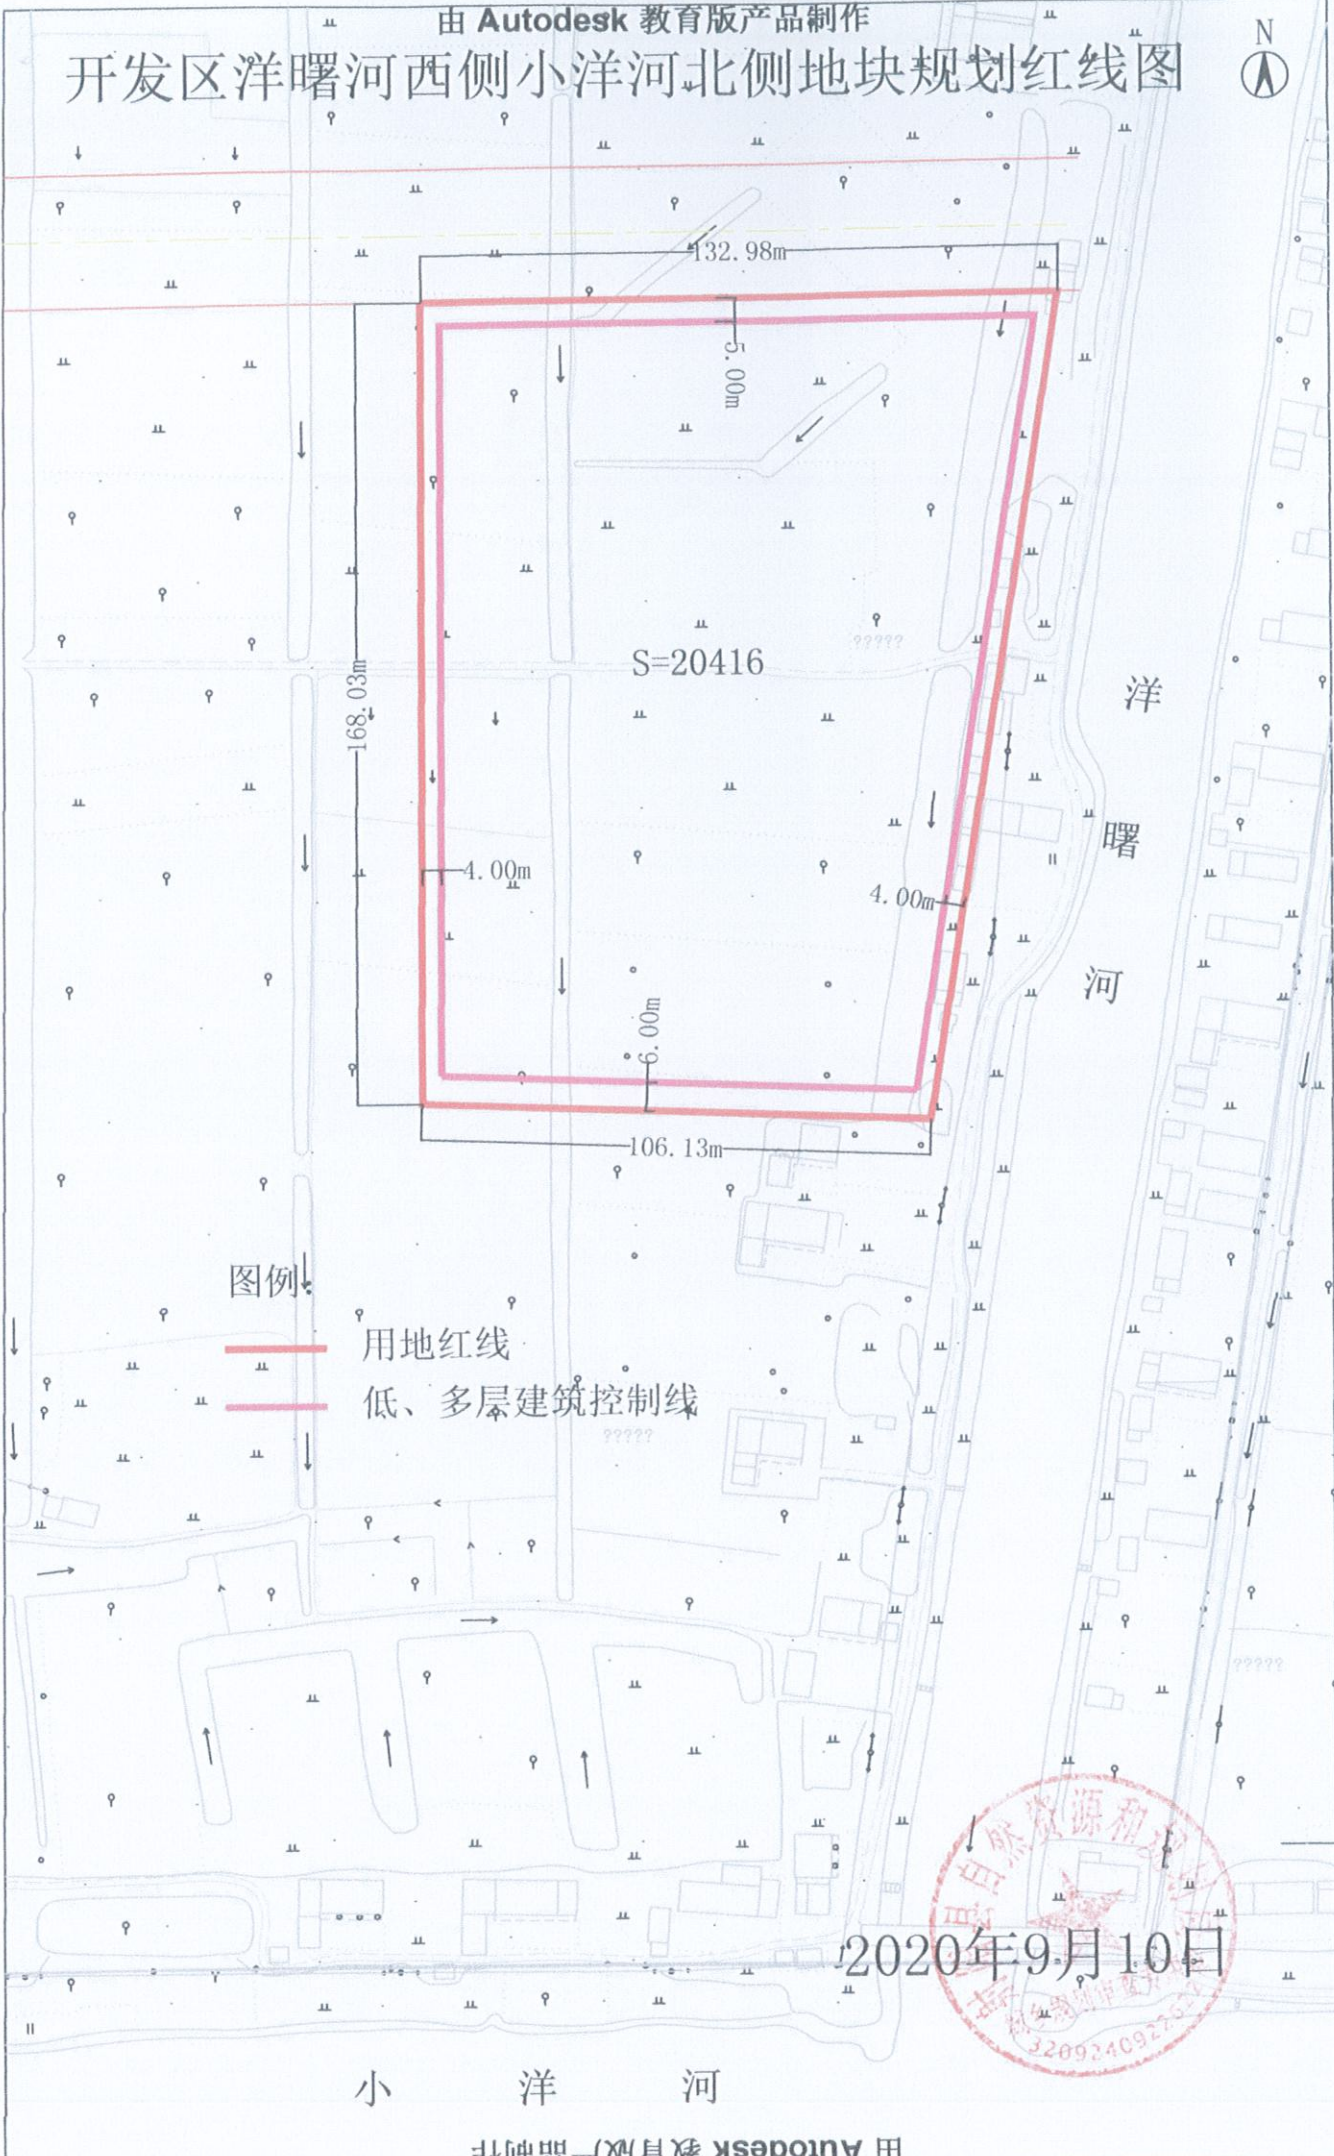

图例



用地红线



低、多层建筑控制线

2020年9月10日



小 洋 河