


田 Autodesk 教育版产品制作  
迎宾大道与金海路交叉口东北角地块三用地范围图 1:5000

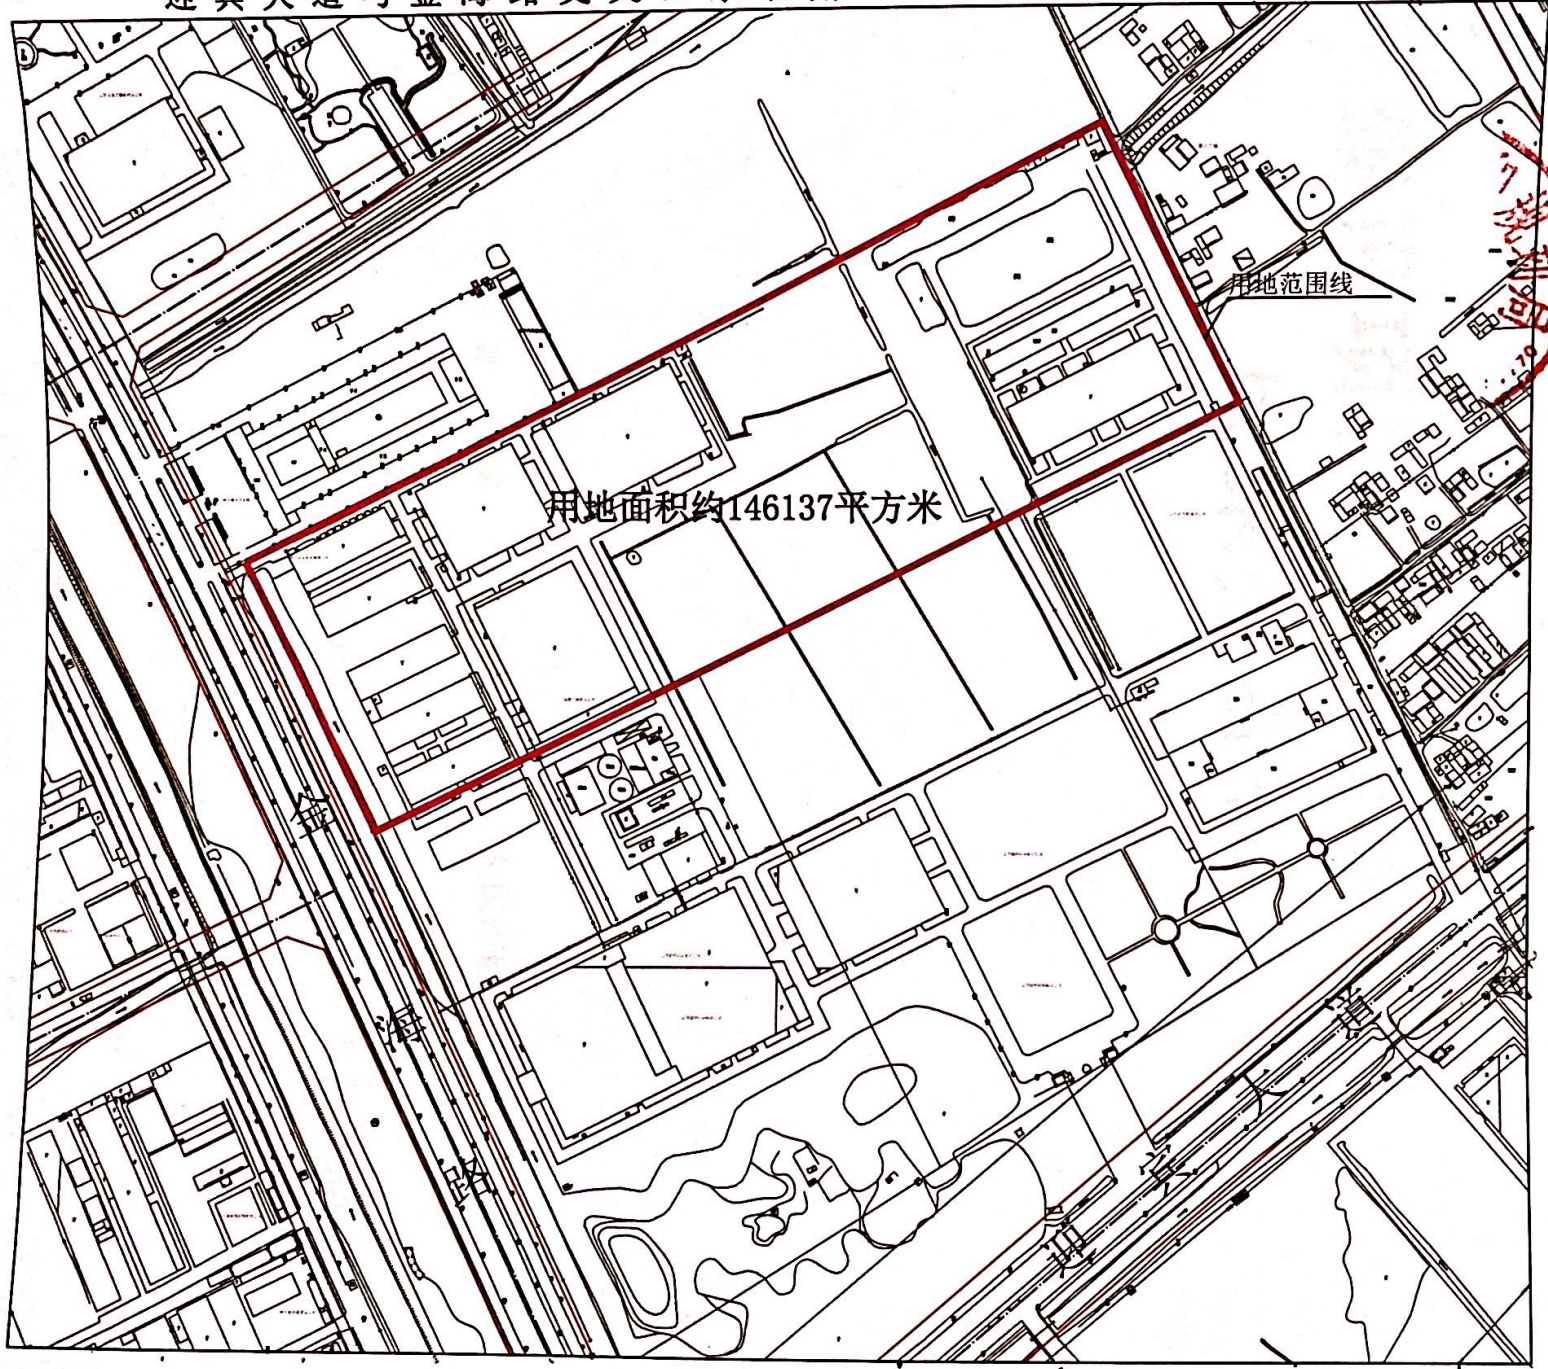

由 Autodesk 教育版产品制作

Autodesk 教育版产品制作

Autodesk 教育版产品制作



扫描全能王 创建