


# 健康西路北侧、理士大道东侧地块用地红线图

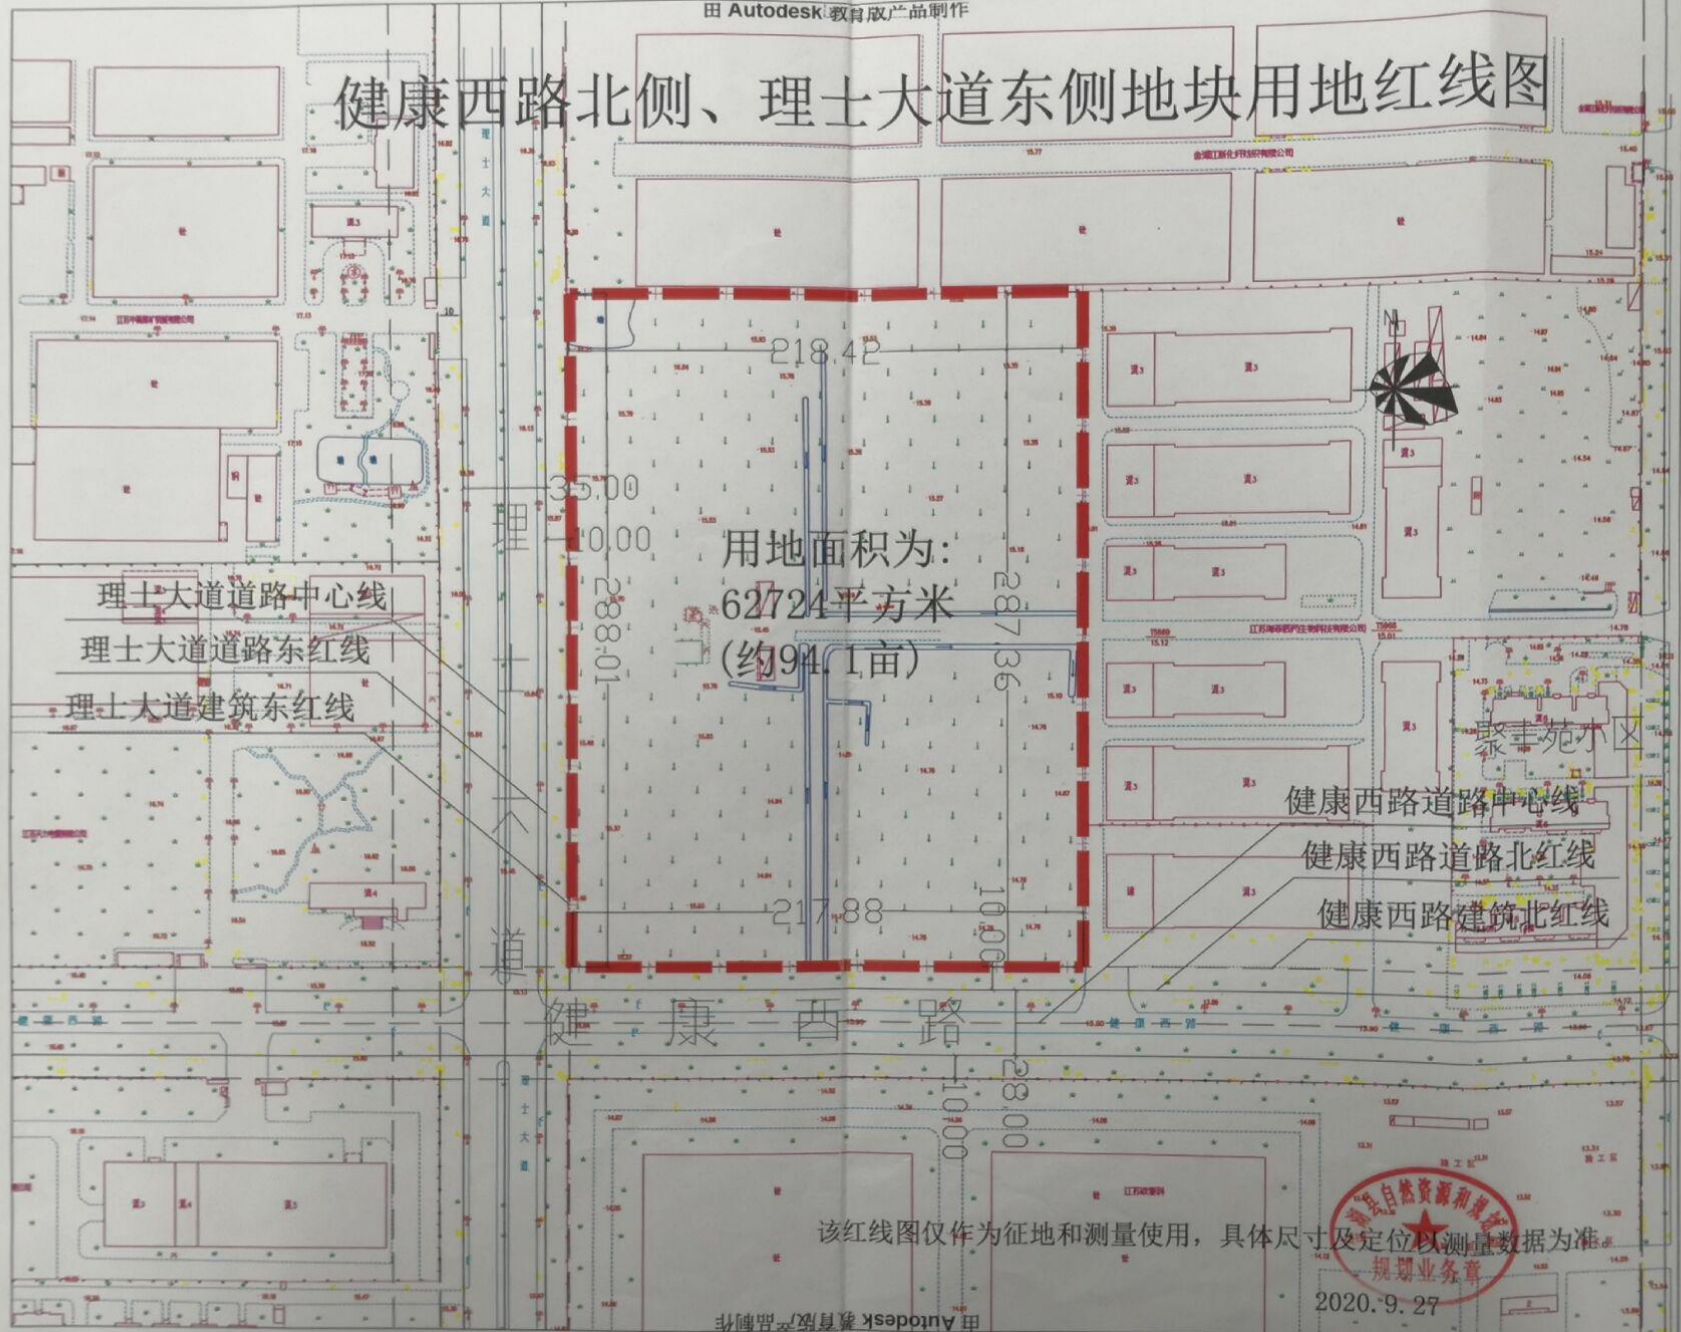

该红线图仅作为征地和测量使用，具体尺寸及定位以测量数据为准



由 Autodesk 教育版产品制作

田 Autodesk 教育版产品制作