

田 Autodesk 教育版产品制作

金湖县便民巷 28 号 2-301 室平面位置图

宗地图


单位: m.m²

宗地编号:

权利人:

地籍图号:

北

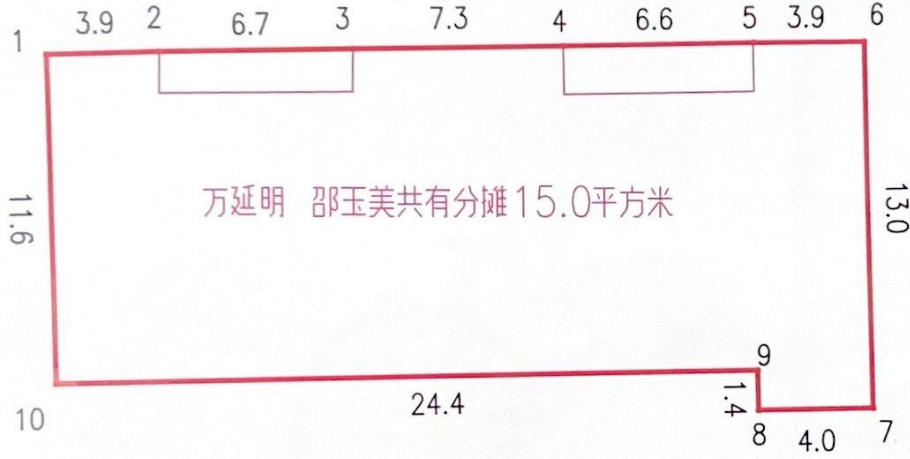

界址点坐标表

点号	X	Y	边长
1	3655727.453	40407674.835	3.9
2	3655727.576	40407678.702	6.7
3	3655727.706	40407685.392	7.3
4	3655727.832	40407692.718	6.6
5	3655727.950	40407699.340	3.9
6	3655727.979	40407703.213	13.0
7	3655715.026	40407703.477	4.0
8	3655714.941	40407699.478	1.4
9	3655716.347	40407699.450	24.4
10	3655715.876	40407675.088	11.6
1	3655727.453	40407674.835	

S=335 平方米 合0.5026亩

绘图日期: 2023年3月3日

1:200

审核日期:

绘图员: 仇晓梅
审核员: 仇方

由 Autodesk 教育版产品制作

由 Autodesk 教育版产品制作

由 Autodesk 教育版产品制作