


淮安市自然资源和规划局规划条件附图

项目编号: 淮自然资条字第3208042024GT000061号

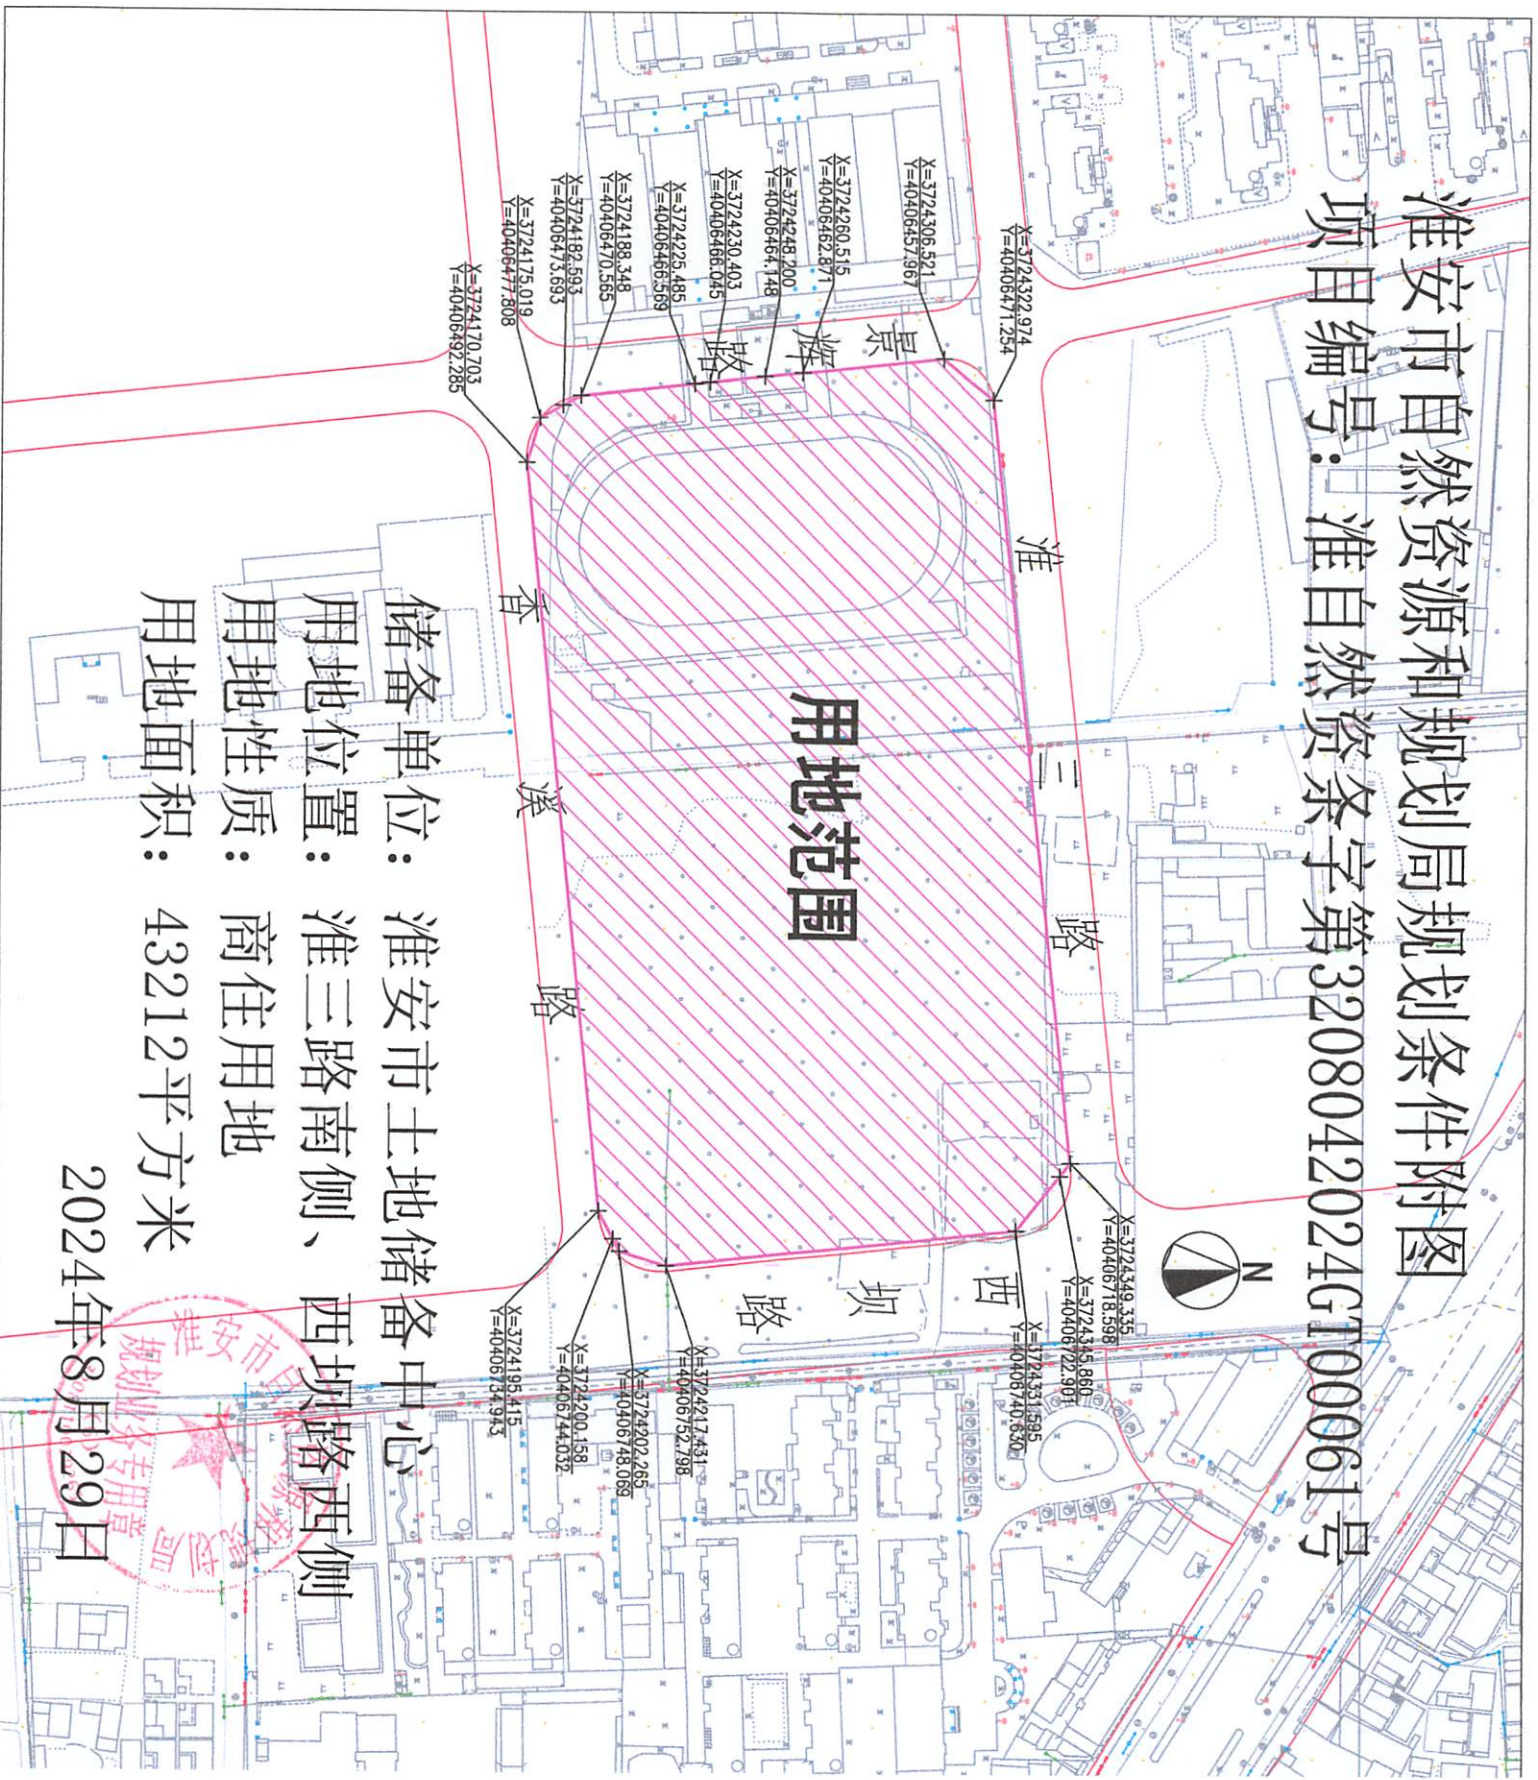

储备单位: 淮安市土地储备中心
用地位置: 淮三路南侧、西坝路西侧
用地性质: 商住用地
用地面积: 43212平方米

2024年8月29日

