


淮安市自然资源和规划局规划条件附图

编号：淮自然资条字第3208042024GT00066号

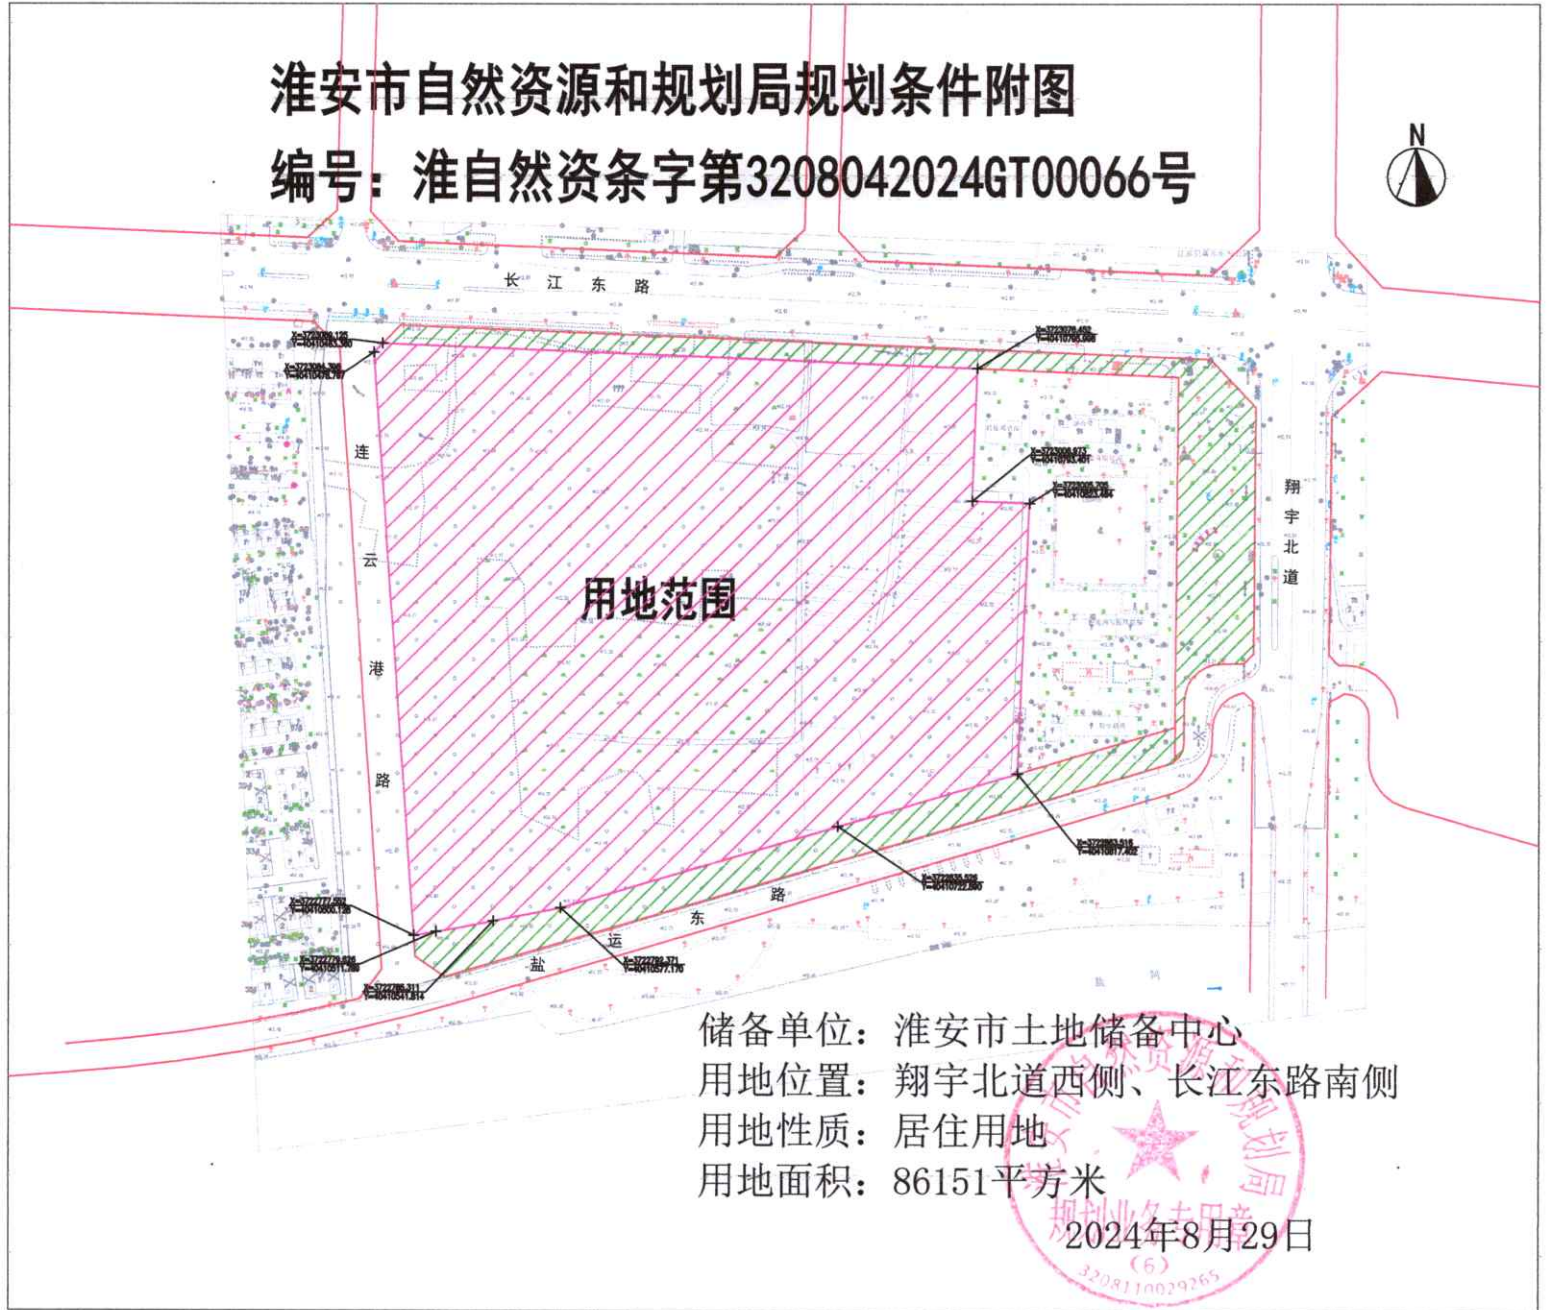

储备单位：淮安市土地储备中心
用地位置：翔宇北道西侧、长江东路南侧
用地性质：居住用地
用地面积：86151平方米

2024年8月29日

