


海安市HAS20230306号地块出让红线图

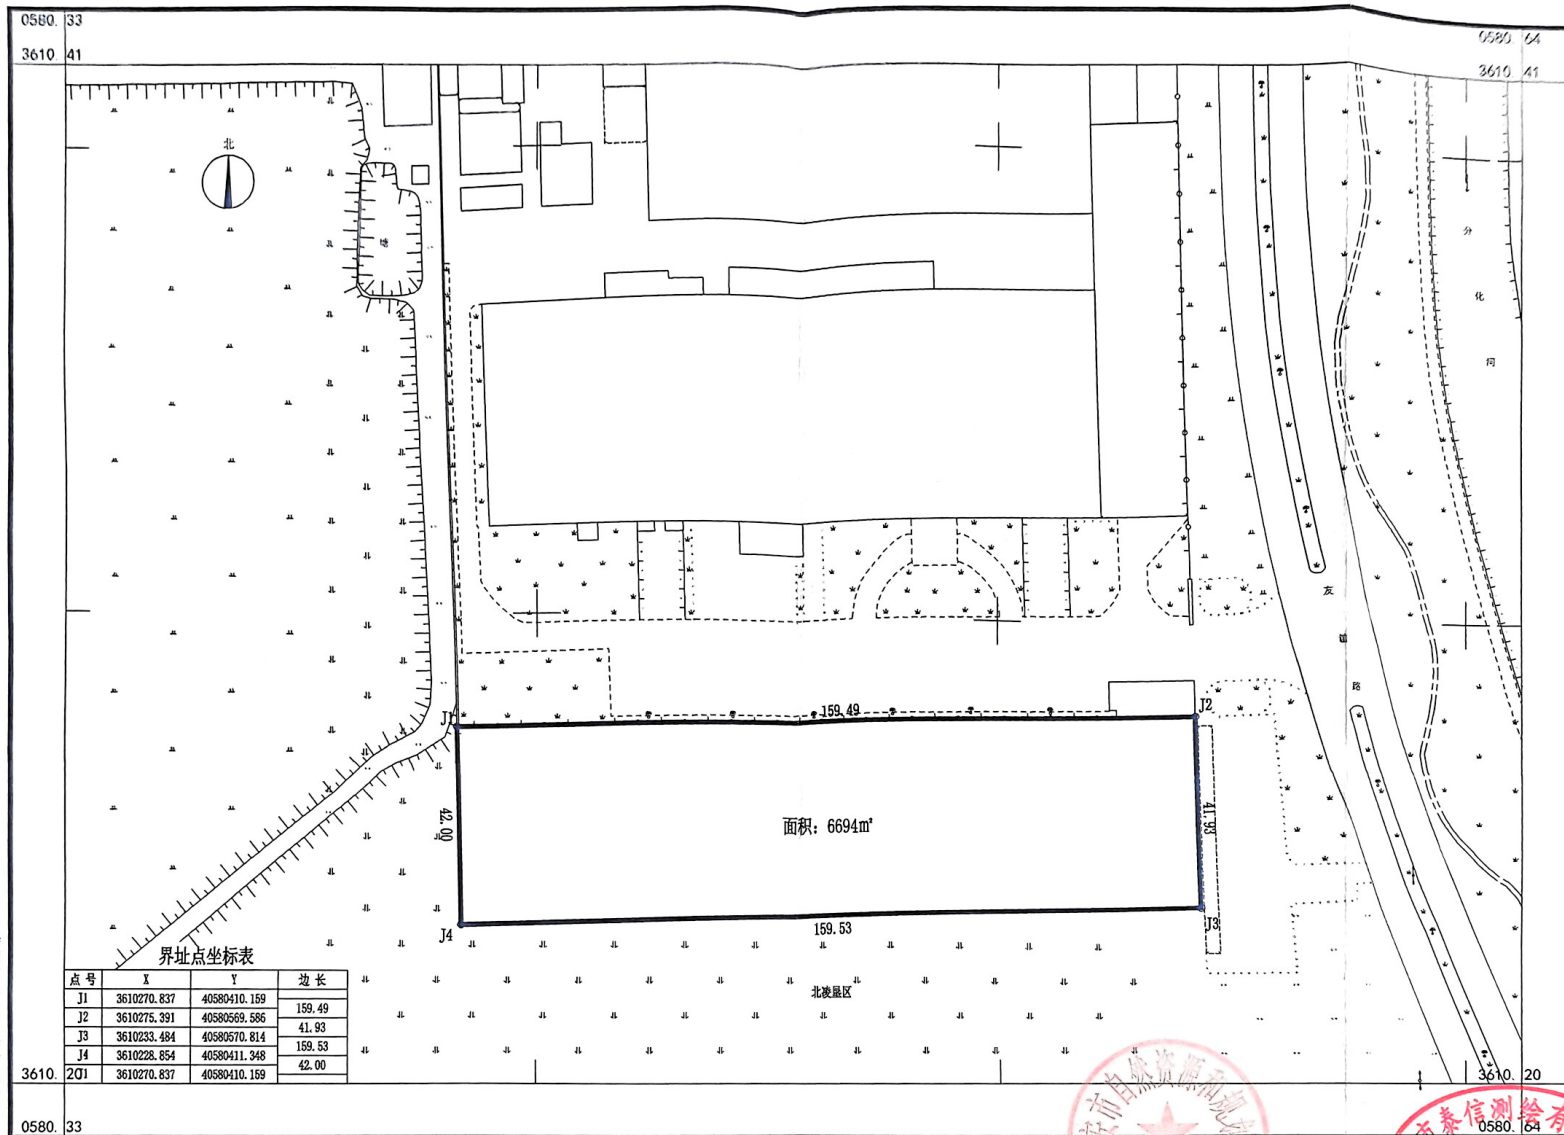

界址点坐标表

点号	X	Y	边长
J1	3610270.837	40580410.159	159.49
J2	3610275.391	40580569.586	41.93
J3	3610233.484	40580570.814	159.53
J4	3610228.854	40580411.348	42.00
201	3610270.837	40580410.159	

海安市泰信测绘有限公司

2000国家大地坐标系
2017国家基本比例尺地图图式
2024年04月绘制

1:1000

