


HAS20230094地块出让红线图

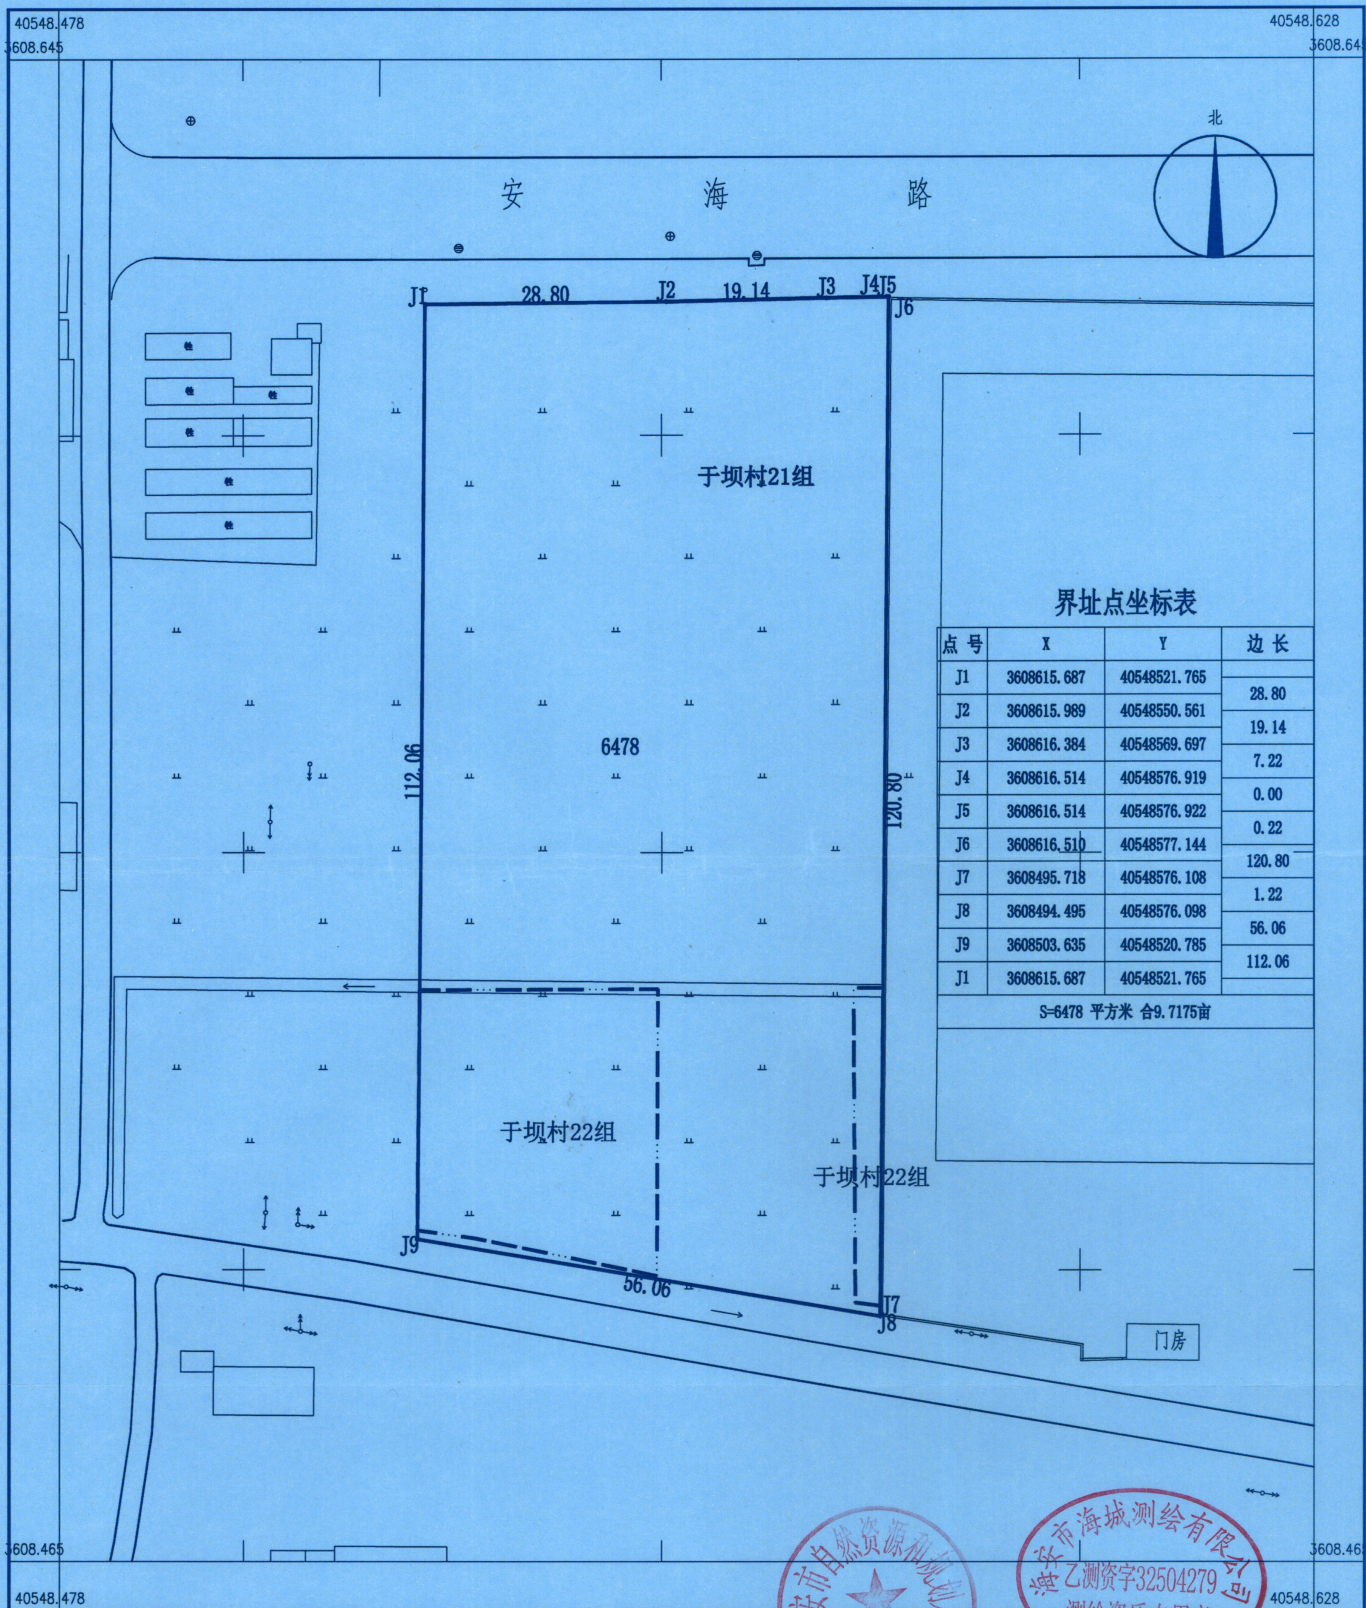

界址点坐标表

点号	X	Y	边长
J1	3608615.687	40548521.765	28.80
J2	3608615.989	40548550.561	19.14
J3	3608616.384	40548569.697	7.22
J4	3608616.514	40548576.919	0.00
J5	3608616.514	40548576.922	0.22
J6	3608616.510	40548577.144	120.80
J7	3608495.718	40548576.108	1.22
J8	3608494.495	40548576.098	56.06
J9	3608503.635	40548520.785	112.06
J11	3608615.687	40548521.765	112.06

S=6478 平方米 合9.7175亩

海安市海城测绘有限公司

2022年9月27日
2000国家大地坐标系
1985国家高程基准
1997年图式

1:500

